

STRONA TYTUŁOWA

NAZWA: REMONT MOGIŁY ŻOŁNIERZY WOJENNYCH NA CMENTARZU PARAFIALNYM PARAFII P.W. WSZYSTKICH ŚWIĘTYCH W KOLBUSZOWEJ, KTÓRZY ZGINĘLI PODCZAS II WOJNY ŚWIATOWEJ BRONIĄC KOLBUSZOWEJ, DNIA 9.X.1939 R
 ADRES: 36-100 KOLBUSZOWA CMENTARZ PARAFIALNY ULICA NARUTOWICZA 6
 POWIAT KOLBUSZOWA WOJ.PODKARPACIE
 WPIS DO REJESTRU ZABYTKÓW NIE DOTYCZY

INWESTOR :
 URZĄD MIASTA I GMINY W KOLBUSZOWEJ
 UL. OBROŃCÓW POKOJU 21 36 – 100 KOLBUSZOWA

WYKONAWCA DOKUMENTACJI TECHNICZNEJ:
 FHU.NADZÓR BUDOWLANY JAN WRÓBEL
 UL. ARMII KRAJOWEJ 4
 36-100 KOLBUSZOWA

CZĘŚĆ I		FIRMA HANDLOWO-USŁUGOWA NADZÓR BUDOWLANY Jan Wróbel ul. Armii Krajowej 4, 36-100 Kolbuszowa tel. 691 373 488 NIP 614-101-00-00, REGON 825437182
DOKUMENTACJA TECHNICZNA REMONTU		
tech.bud. Jan Wróbel upr: B-180/93 zaś.kon. 1/10	.05.2017	<i>Jan Wróbel</i> Załącznik do projektu Jan Wróbel Upz. Inw. nr B-180/93 tel. 22-72-893
CZĘŚĆ II		
PROGRAM PRAC KONSERWATORSKICH		
PROJEKTANT: mgr Jadwiga Bąk Konservator .	05.2017	<i>Jadwiga Bąk</i> Konservator Dziel Sztuki mgr Jadwiga Bąk N/dyp. 6590

UZGODNIENIA:

- **Wojewódzki Konserwator Zabytków z siedzibą w Przemyśle Delegatura Rzeszów
ul. Mickiewicza 7 35-064 Rzeszów**
- **Wojewoda Podkarpacki**

**CZEŚĆ I:
DOKUMENTACJA TECHNICZNA
REMONTU**

**CZEŚĆ II :
PROGRAM PRAC KONSERWATORSKICH**



PODKARPACKI WOJEWÓDZKI
KONSERWATOR ZABYTKÓW

L.dz.Rz-IRN.5142.22.12.2017.GP

Rzeszów, dnia 27.04.2017r.

Wojewódzki Urząd Ochrony Zabytków
z siedzibą w Przemyślu
Delegatura w Rzeszowie
35-064 Rzeszów, ul. Mickiewicza 7
tel./fax 17 853-94-61, 17 853-94-62
NIP: 795-20-71-175

Firma Handlowo-Ustugowa
Nadzór Budowlany
Jan Wróbel
ul. Armii Krajowej 4
36-100 Kolbuszowa

W odpowiedzi na pismo z dnia 22.04.2017 / wpłynęło w dniu 25.04.2017r. / w sprawie planowanego remontu mogiły żołnierzy wojennych z II wojny światowej usytuowanej na cmentarzu parafialnym w Kolbuszowej – Delegatura w Rzeszowie Wojewódzkiego Urzędu Ochrony Zabytków z siedzibą w Przemyślu informuje, że w/w obiekt zlokalizowany jest poza granicą ochrony konserwatorskiej wyznaczonej w decyzji nr A-425 z dnia 13 lipca 2010 roku o wpisie do rejestru zabytków 21 nagrobków i kaplicy grobowej Tyszkiewiczów na cmentarzu parafialnym w Kolbuszowej.

W/w mogiła figuruje w wykazie pomników, tablic pamiątkowych i innych upamiętnień na Podkarpaciu, stąd też konieczne jest uzgodnienie prac remontowych z Wojewodą Podkarpackim.

Z upoważnienia
Podkarpackiego Wojewódzkiego Konserwatora Zabytków

Barosz Podubny
Zastępca Podkarpackiego Wojewódzkiego Konserwatora Zabytków

Otrzymują:

1. Adresat
2. A/a – Wojewódzki Urząd Ochrony Zabytków z siedzibą w Przemyślu- Delegatura w Rzeszowie ul. Mickiewicza 7, 35-064 Rzeszów



WOJEWODA PODKARPACKI

35-959 Rzeszów, skr. poczt. 297

ul. Grunwaldzka 15

S – VI . 5232 . 17 . 2017 . BU

Rzeszów, 5 maja 2017 r.

Pan

Jan Wróbel

Firma Handlowo – Usługowa

Nadzór Budowlany

Kolbuszowa

Nawiązując do wcześniejszej korespondencji prowadzonej z Gminą Kolbuszowa oraz w odpowiedzi na Pana pismo z 4 maja br. w sprawie remontu mogiły zbiorowej żołnierzy Wojska Polskiego poległych we wrześniu 1939 roku znajdującej się na cmentarzu parafialnym przy ul. Narutowicza w Kolbuszowej, zgodnie z art. 5 ustawy z dnia 28 marca 1933 r. o grobach i cmentarzach wojennych (Dz. U. Nr 39, poz. 311 z późn. zm.) – działając z upoważnienia Wojewody, zezwalam na wykonanie przewidzianych projektem prac remontowych, pod warunkiem zastosowania zmian i uwag przedstawionych w naszym piśmie z 18 stycznia br. znak: S-VI.3110.49.2016.BU. Informuję jednocześnie, że tablice inskrypcyjne z nazwiskami pochowanych żołnierzy należy wykonać z szarego granitu z ciemnymi napisami.

Ł up. WOJEWODY PODKARPACKIEGO

Małgorzata Dankowska
Małgorzata Dankowska
Dyrektor
Wydziału Polityki Społecznej

Otrzymują:

- Adresat
- Urząd Miejski w Kolbuszowej
- aa.

„NAZWA: REMONT MOGIŁY ŻOŁNIERZY WOJENNYCH NA CMENTARZU PARAFIALNYM
PARAFII P.W. WSZYSTKICH ŚWIĘTYCH W KOLBUSZOWEJ, KTÓRZY ZGINĘLI PODCZAS II
WOJNY ŚWIATOWEJ BRONIĄC KOLBUSZOWEJ, DNIA 9.X.1939 R
ADRES: 36-100 KOLBUSZOWA CMENTARZ PARAFIALNY ULICA NARUTOWICZA POWIAT
KOLBUSZOWA WOJ.PODKARPACIE

CZĘŚĆ I

DOKUMENTACJA TECHNICZNA REMONTU

INWESTOR :
URZĄD MIASTA I GMINY W KOLBUSZOWEJ
UL. OBROŃCÓW POKOJU 21 36 – 100 KOLBUSZOWA

WYKONAWCA DOKUMENTACJI TECHNICZNEJ REMONTU:
FHU.NADZÓR BUDOWLANY JAN WRÓBEL
UL. ARMII KRAJOWEJ 4
36-100 KOLBUSZOWA
UPR. B-180/93 ,ZAŚ 1/10

FIRMA HANDLOWO-USŁUGOWA
NADZÓR BUDOWLANY
Jan Wróbel
ul. Armii Krajowej 4, 36-100 Kolbuszowa
tel. 691 373 480
NIP 814-197 00-04, REGON 830437102

Jan Wróbel
Technik Budowlany
Jan Wróbel
Upr. bud. nr B-180/93
tel. 22-72-603

SPIS ZAWARTOŚCI DOKUMENTACJI TECHNICZNEJ REMONTU

- 1. PODSTAWA OPRACOWANIA**
- 2. DANE OGÓLNE**
- 3 WYKONAWCA DOKUMENTACJI TECHNICZNEJ**
- 4. ISTNIEJĄCE ZAGOSPODAROWANIE MOGIŁY**
 - 4.1 OPIS ZAGOSPODAROWANIA**
 - 4.2 USYTUOWANIE MOGIŁY (wg planu z GROBONET)
 - 4.3 INWENTARYZACJA STANU ISTNIEJĄCEGO MOGIŁY (RYS.NR 1)
 - 4.4 INWENTARYZACJA STANU ISTNIEJĄCEGO KWATERY (RYS.NR 2)
 - 4.5 INWENTARYZACJA CZĘŚCI CENTRALNEJ (RYS.NR 3)
 - 4.6 DOKUMENTACJA FOTOGRAFICZNA
 - WIDOK OGÓLNY MOGIŁY
 - WIDOK POMNIKA
 - WIDOK TABLIC INSKRYPCYJNYCH Z NAPISAMI (SZT.8)
- 5. PROJEKTOWANE ZAGOSPODAROWANIE MOGIŁY**
 - 5.1 OPIS
 - 5.2 POMNIK ŻOŁNIERZY PROJEKT ZAGOSPODAROWANIE (KOSTKA GRANITOWA)
- 6.0 PROJEKT REMONTU MOGIŁY NR 1,2**
 - 6.1 OPIS
 - 6.2 POMNIK ŻOŁNIERZY PROJEKT MOGIŁY NR 1
 - 6.3 POMNIK ŻOŁNIERZY PROJEKT MOGIŁY NR 2
 - 6.4 POMNIK ŻOŁNIERZY PROJEKT CZĘŚCI CENTRALNEJ
- 7.0 PROJEKT ZIELENI**
 - 7.1 OPIS
 - 7.2 POMNIK ŻOŁNIERZY PROJEKT ZIELENI
- 8.0 WIZUALIZACJA MOGIŁY NR1**
 - 8.1 WIZUALIZACJA MOGIŁY NR2
 - 8.2 WIZUALIZACJA CZĘŚCI CENTRALNEJ POMNIKA

FIRMA HANDLOWO-PRACOWNICZA
NADZÓR BUDOWLANY
Jan Wróbel
ul. Armii Krajowej 4, 36-100 Kolbuszowa
tel. 691 373 488
NIP 814-187-50-04, REGON 827027162

Wróbel
Technik Budowlany
Jan Wróbel
Upz. bud. nr B-16038
tel. 22-72-003

1. PODSTAWA OPRACOWANIA

1. Zlecenie i umowa z Inwestorem
2. Uzgodnienia i ustalenia z Inwestorem

2. DANE OGÓLNE

2.1. Przedmiot opracowania:

**„REMONT MOGIŁY ŻOŁNIERZY WOJENNYCH NA CMENTARZU PARAFIALNYM PARAFII P.W. WSZYSTKICH ŚWIĘTYCH W KOLBUSZOWEJ ,KTÓRZY ZGINĘLI PODCZAS II WOJNY ŚWIATOWEJ BRONIĄC UDZIAŁ W OBRONIE KOLBUSZOWEJ , DNIA 9.X.1939 R.
ADRES: 36-100 KOLBUSZOWA CMENTARZ PARAFIALNY ULICA NARUTOWICZA 6
POWIAT KOLBUSZOWA WOJ.PODKARPACKIE**

2.2. Lokalizacja:

Mogiły zlokalizowane są na **cmentarzu Parafialnym Parafii p.w. Wszystkich Świętych w Kolbuszowej w sektorze A2 rząd 10 pod nr 5,6, 7.** Dostęp brama boczna z z drogi Kolbuszowa – Mielec

2.3. Inwestor:

**URZĄD MIASTA I GMINY W KOLBUSZOWEJ
UL. OBRONCÓW POKOJU 36 – 100 KOLBUSZOWA**

3. WYKONAWCA DOKUMENTACJI TECHNICZNEJ

**FHU.NADZÓR BUDOWLANY JAN WRÓBEL
UL. ARMII KRAJOWEJ 4 36-100 KOLBUSZOWA**

4. ISTNIEJĄCE ZAGOSPODAROWANIE MOGIŁY

4.1 OPIS ISTNIEJĄCEGO ZAGOSPODAROWANIA


Mogiły żołnierzy wojennych to obiekt składający się z trzech oddzielnych elementów budowlanych stanowiących jednak całość mogiły. Składa się z dwóch „kwater” o wym.zew. 6,02 x 4,36 oraz między kwaterami w centralnej części mogiły zlokalizowany jest cokół betonowy o wym zew, 1,16 x 1,44 na podstawie o wymiarach 3,06 m x 3,35 ozdobiony Orłem Wojska Polskiego , tablicą z napisem „Krzyżem Walecznych oraz hełm żołnierza . Powierzchnia terenu zajętego przez mogiłę to 16,00 m x 4,36 m co stanowi razem 69,76 m2 terenu. Mogiły zlokalizowane są na cmentarzu Parafialnym Parafii p.w. Wszystkich Świętych w Kolbuszowej w sektorze A2 rząd 10 pod nr 5,6, 7. Dostęp brama boczna z drogi Kolbuszowa – Mielec. Dojście do mogiły alejką wyłożoną kostką betonową. Wokół mogiły również kostka betonowa.

FIRMA HANDLOWO-USŁUGOWA
NADZÓR BUDOWLANY
Jan Wróbel
ul. Armii Krajowej 4, 36-100 Kolbuszowa
tel. 691 373 480
NIP 814-187 0-04, REGON 830437102

Wróbel

Technik Budowlany
Jan Wróbel
Upr. bud. nr B-160/93
tel. 22-72-693

CMENTARZ PARAFIALNY W KOLBUSZOWEJ

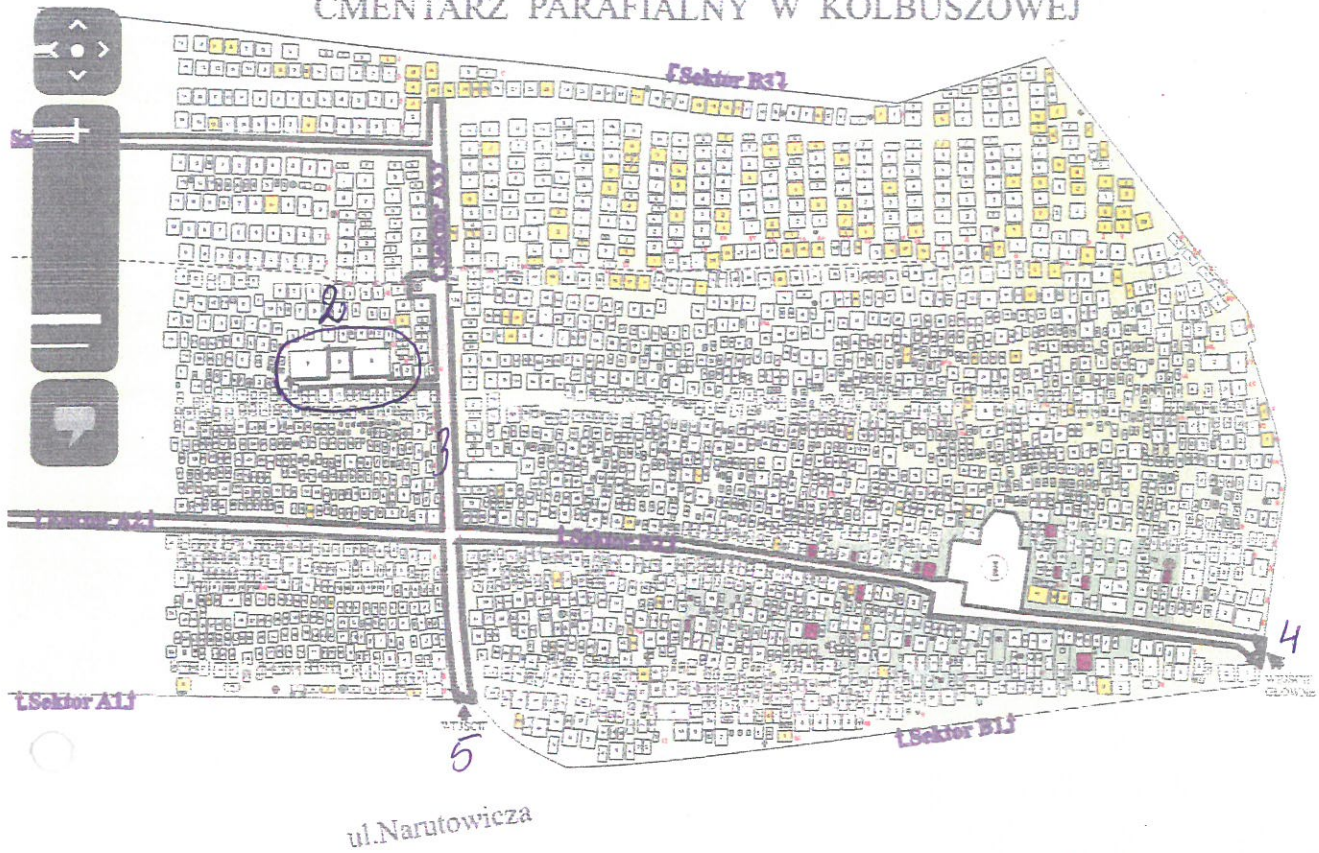

USYTUŁOWANIE MOGIŁY 4.2

MOGIŁA nr wg planu GROBONET

Sektor A 2 rząd 10 nr grobu 5,6,7

LEGENDA:

1. Istniejąca kaplica
2. Istniejąca mogiła do remontu nr 5,6,7
3. Istniejące ścieżki do mogiły
4. Istniejąca brama wejściowa główna od ul. Narutowicza
5. Istniejąca brama wejściowa boczna od ul. Narutowicza

FIRMA HANDLOWO-USŁUGOWA
NADZÓR BUDOWLANY
Jan Wróbel
ul. Armii Krajowej 4, 06-100 Kolbuszowa
tel. 691 373 488
NIP 814-207-50-04, REGON 82027162

Technik Budowlany

Jan Wróbel


Upr. bud. nr B-100208

tel. 22-72-653







Wróbel

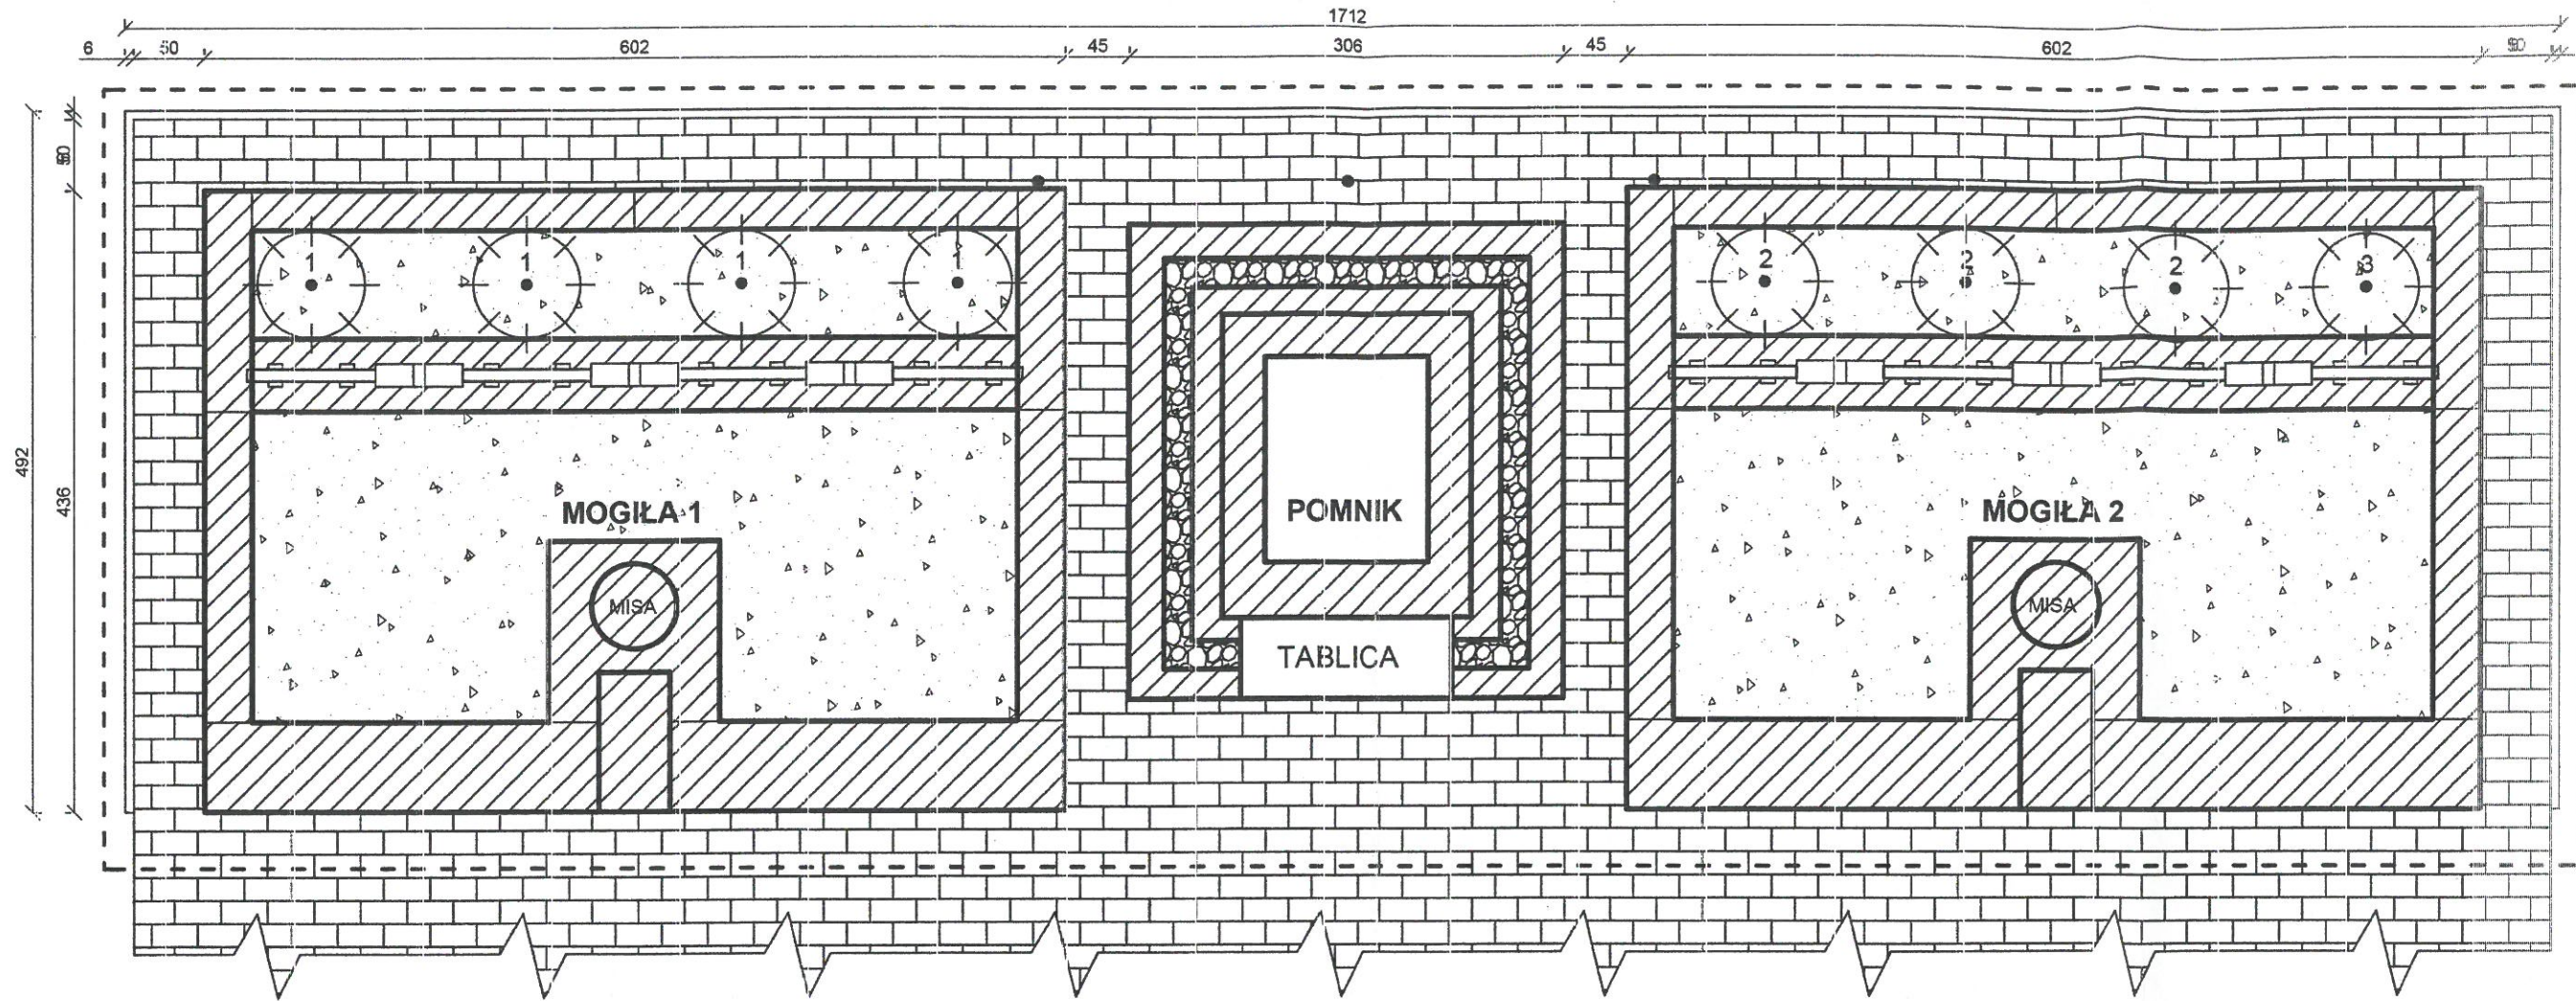4.3 POMNIK ŻOŁNIERZY - INWENTARYZACJA MOGIŁ (2 SZTUKI)

WIDOK Z GÓRY

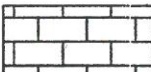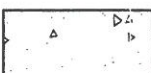

LEGENDA

-  GRANICA OPRACOWANIA
-  POWIERZCHNIE LASTRIKOWE
-  KOSTKA BRUKOWA ISTNIEJĄCA
-  WYPEŁNIENIE GRUNTEM
-  WYPEŁNIENIE ŻWIREM
-  SŁUPEK OGRODZENIOWY (średnica 4,5 cm.)


ZIELEŃ ISTNIEJĄCA



LISTA GATUNKÓW

1. Żywotnik zachodni 'Smaragd' *Thuja occidentalis* 'Smaragd' / 4 szt.
2. Żywotnik wschodni 'Aurea nana' *Thuja orientalis* 'Aurea nana' / 3 szt.
3. Cis pospolity *Taxus baccata* / 1 szt.

SKALA 1:50

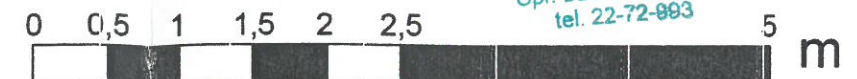

FIRMA HANDLOWO-USŁUGOWA
NADZÓR BUDOWLANY
Jan Wróbel
ul. Armii Krajowej 4, 36-100 Kolbuszowa
tel. 691 373 488
NIP 814-187-50-04, REGON 822437162

Wróbel
Technik Budowlany
Jan Wróbel
Upr. bud. nr B-180/03
tel. 22-72-993

NUMER RYSUNKU

1

TYTUŁ:
POMNIK ŻOŁNIERZY - INWENTARYZACJA MOGIŁ

INWESTOR:
GMINA KOLBUSZOWA


SKALA 1:50

WYKONAŁ:
mgr. inż. Adam Mańkowski


DATA:
03.2017

4,4 POMNIK ŻOŁNIERZY - INWENTARYZACJA MOGIŁ (2 SZTUKI)


WIDOK Z GÓRY

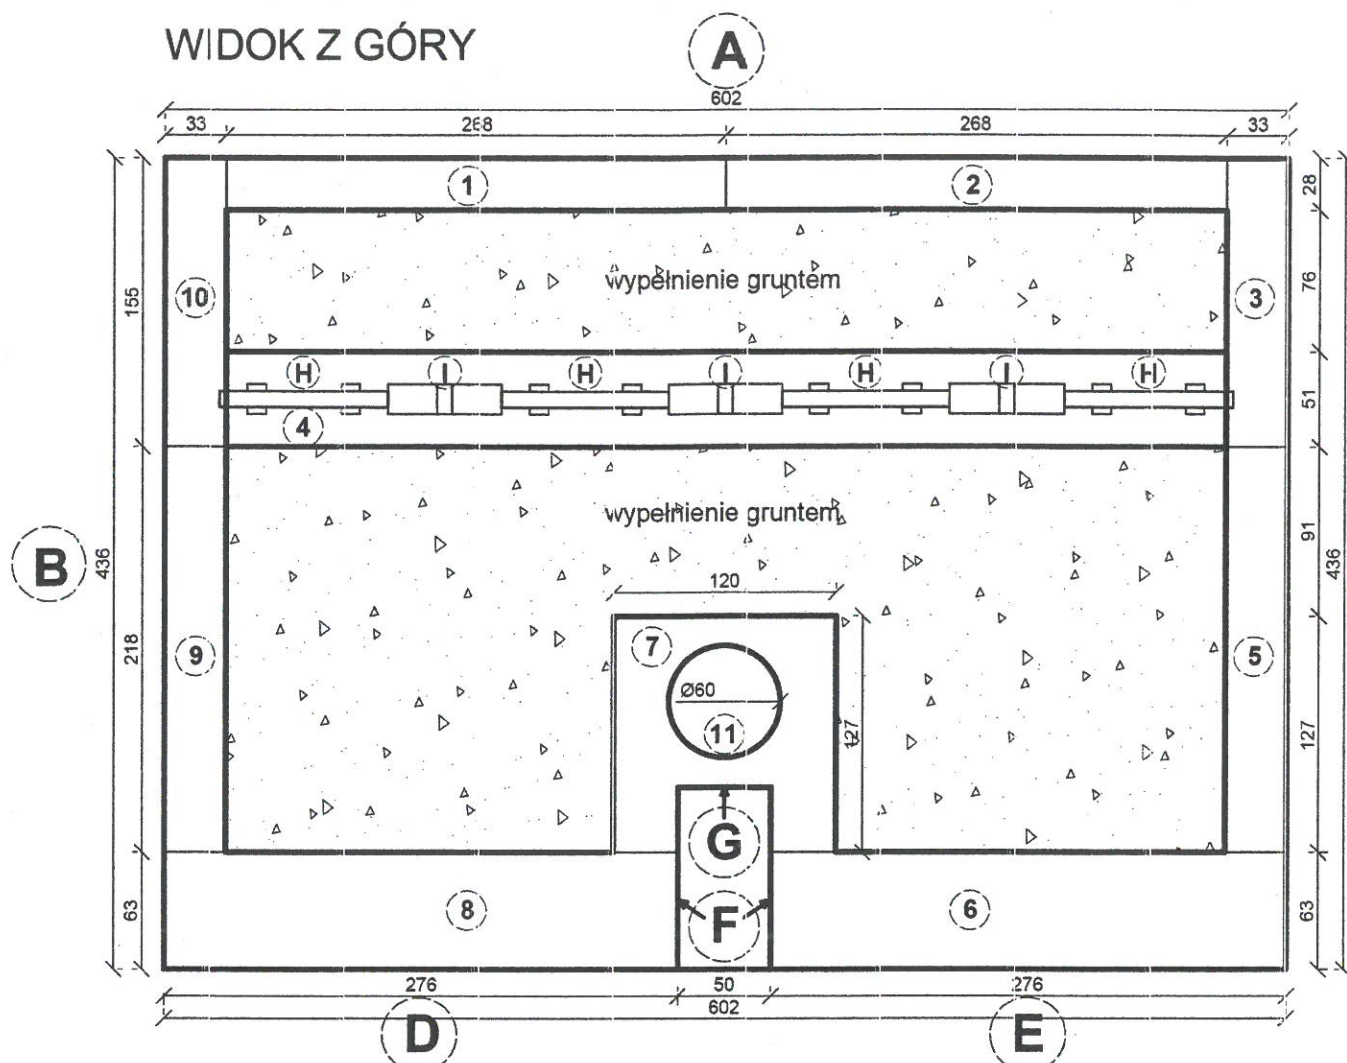


WIDOK Z PRZODU

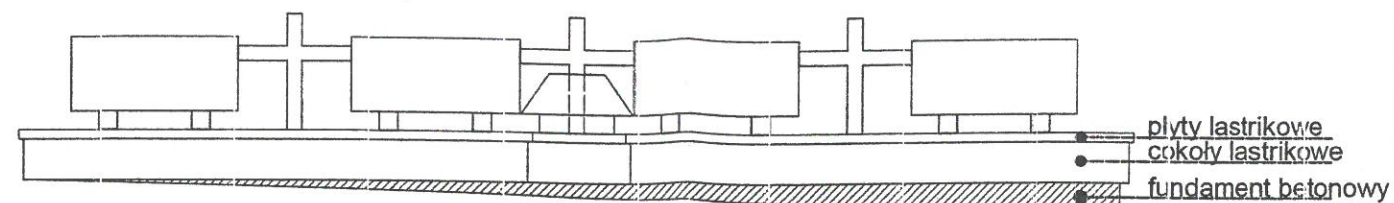



WIDOK Z TYŁU

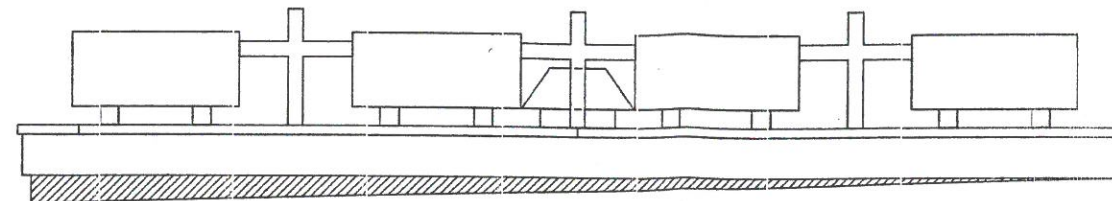

WIDOK Z BOKU

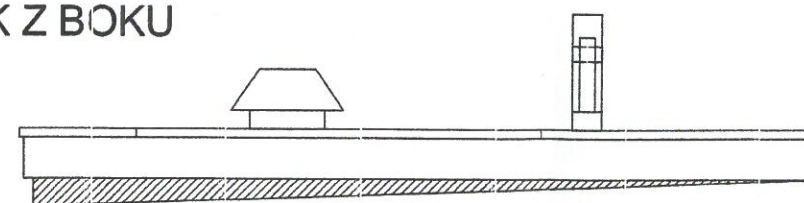

ZESTAWIENIE ELEMENTÓW:

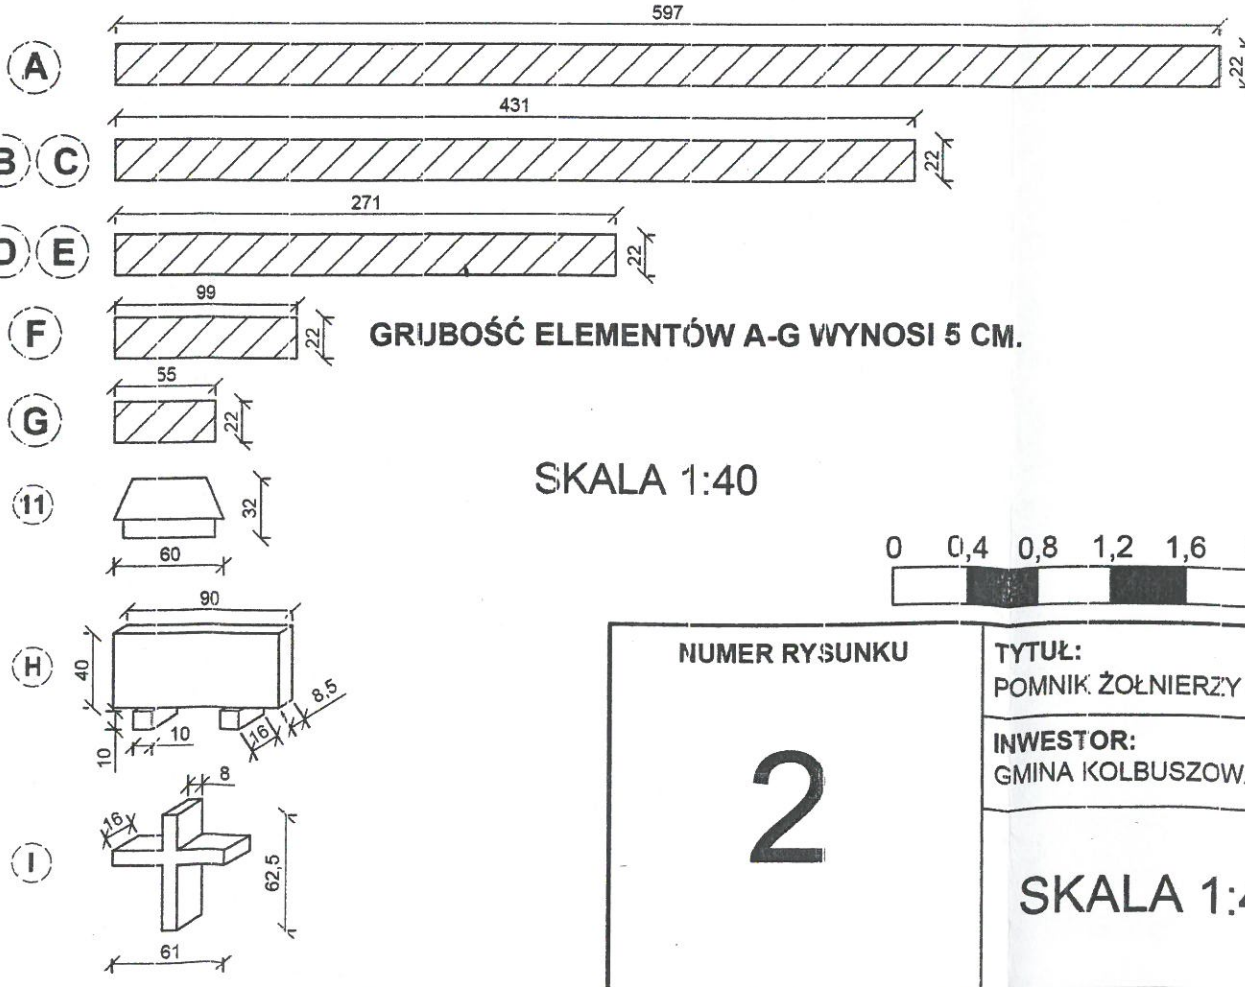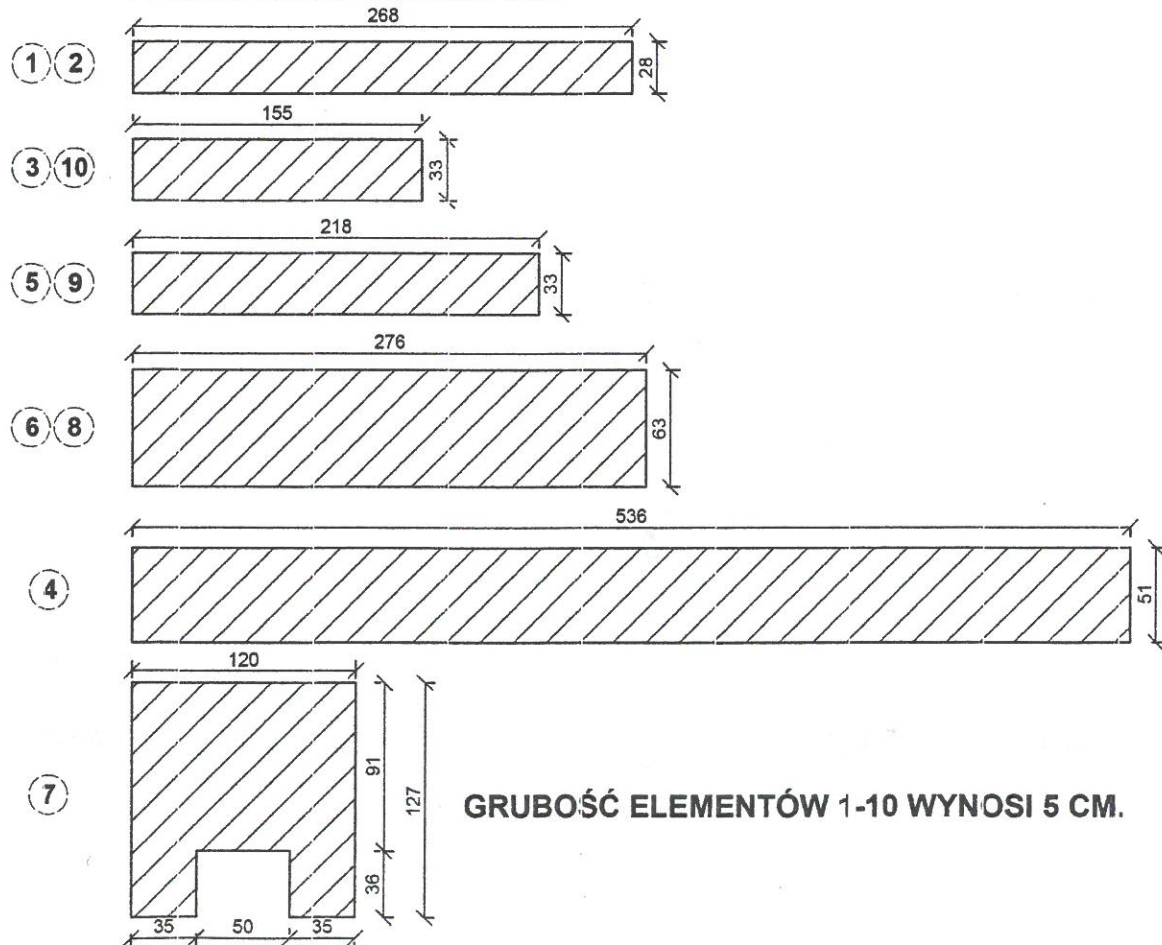

FIRMA HANDLOWO-USŁUGOWA
NADZÓR BUDOWLANY
Jan Wróbel
ul. Armii Krajowej 4, 36-100 Kolbuszowa
tel. 691 373 483
NIP 814-107-50-04, REGON 823437102


Wróbel
Technik Budowlany
Jan Wróbel
Upr. bud. nr B 180/03
tel. 22-72-893




NUMER RYSUNKU 2	TYTUŁ: POMNIK ŻOŁNIERZY - INWENTARYZACJA MOGIŁ
	INWESTOR: GMINA KOLBUSZOWA
SKALA 1:40	WYKONAŁ: mgr. inż. Adam Mańkowski
	DATA: 03.2017

4.5 POMNIK ŻOŁNIERZY - INWENTARYZACJA CZĘŚCI CENTRALNEJ


WIDOK Z GÓRY

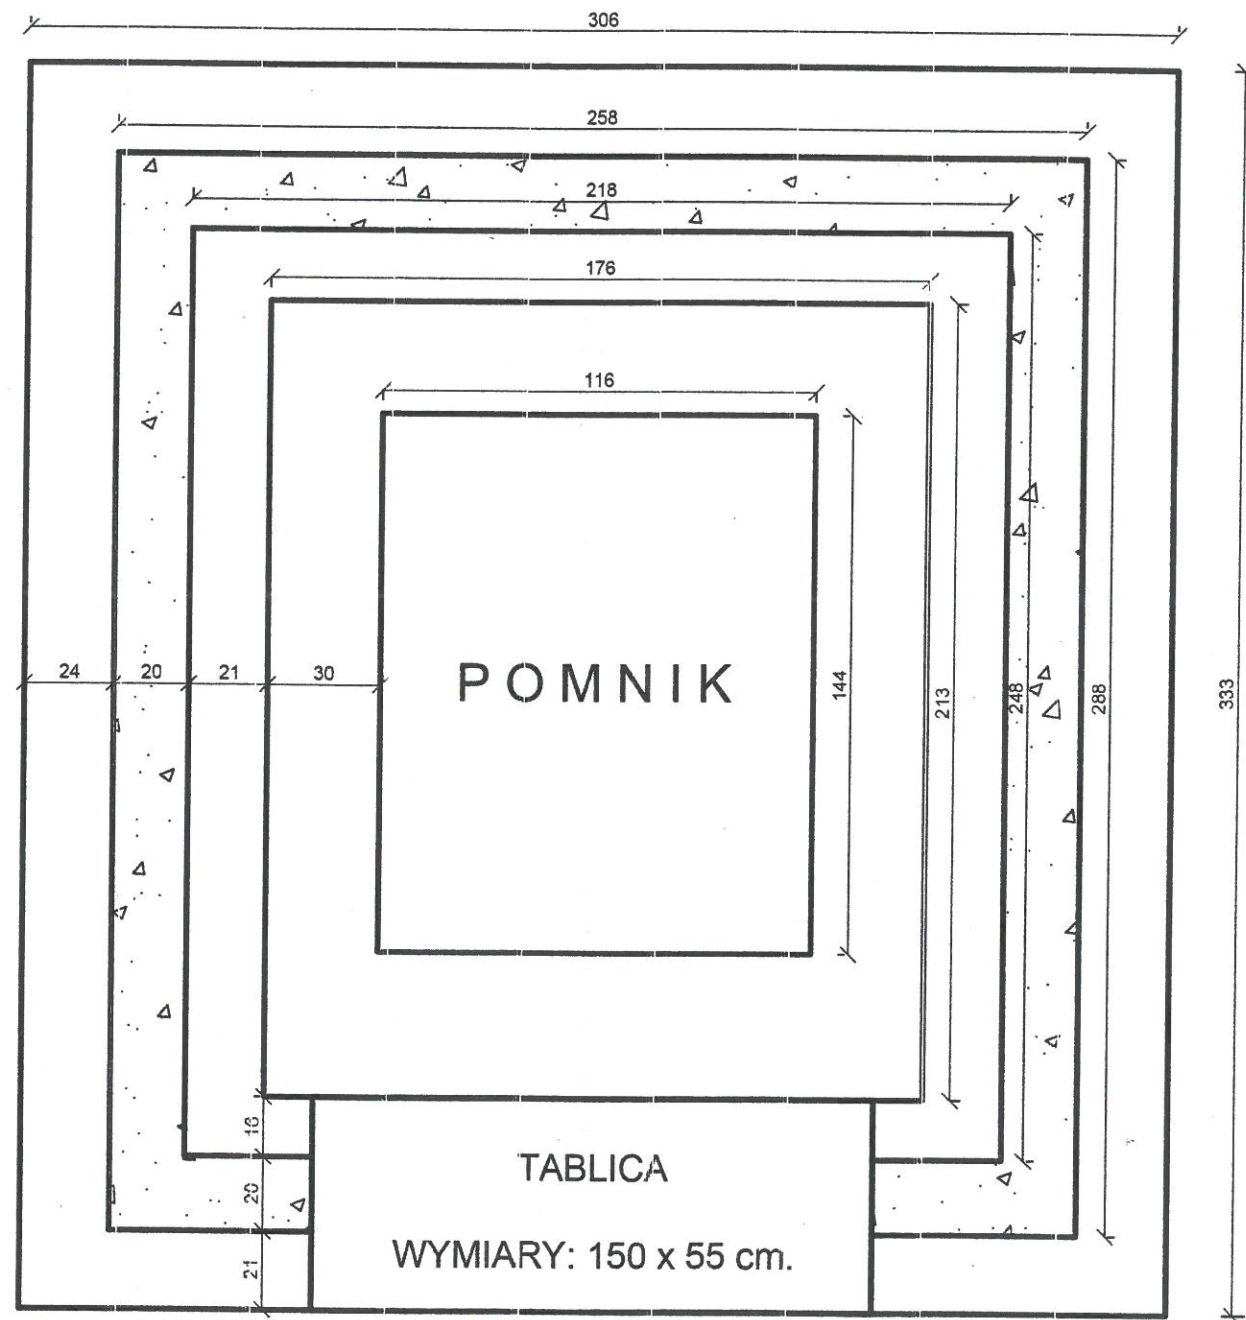

WIDOK Z PRZODU

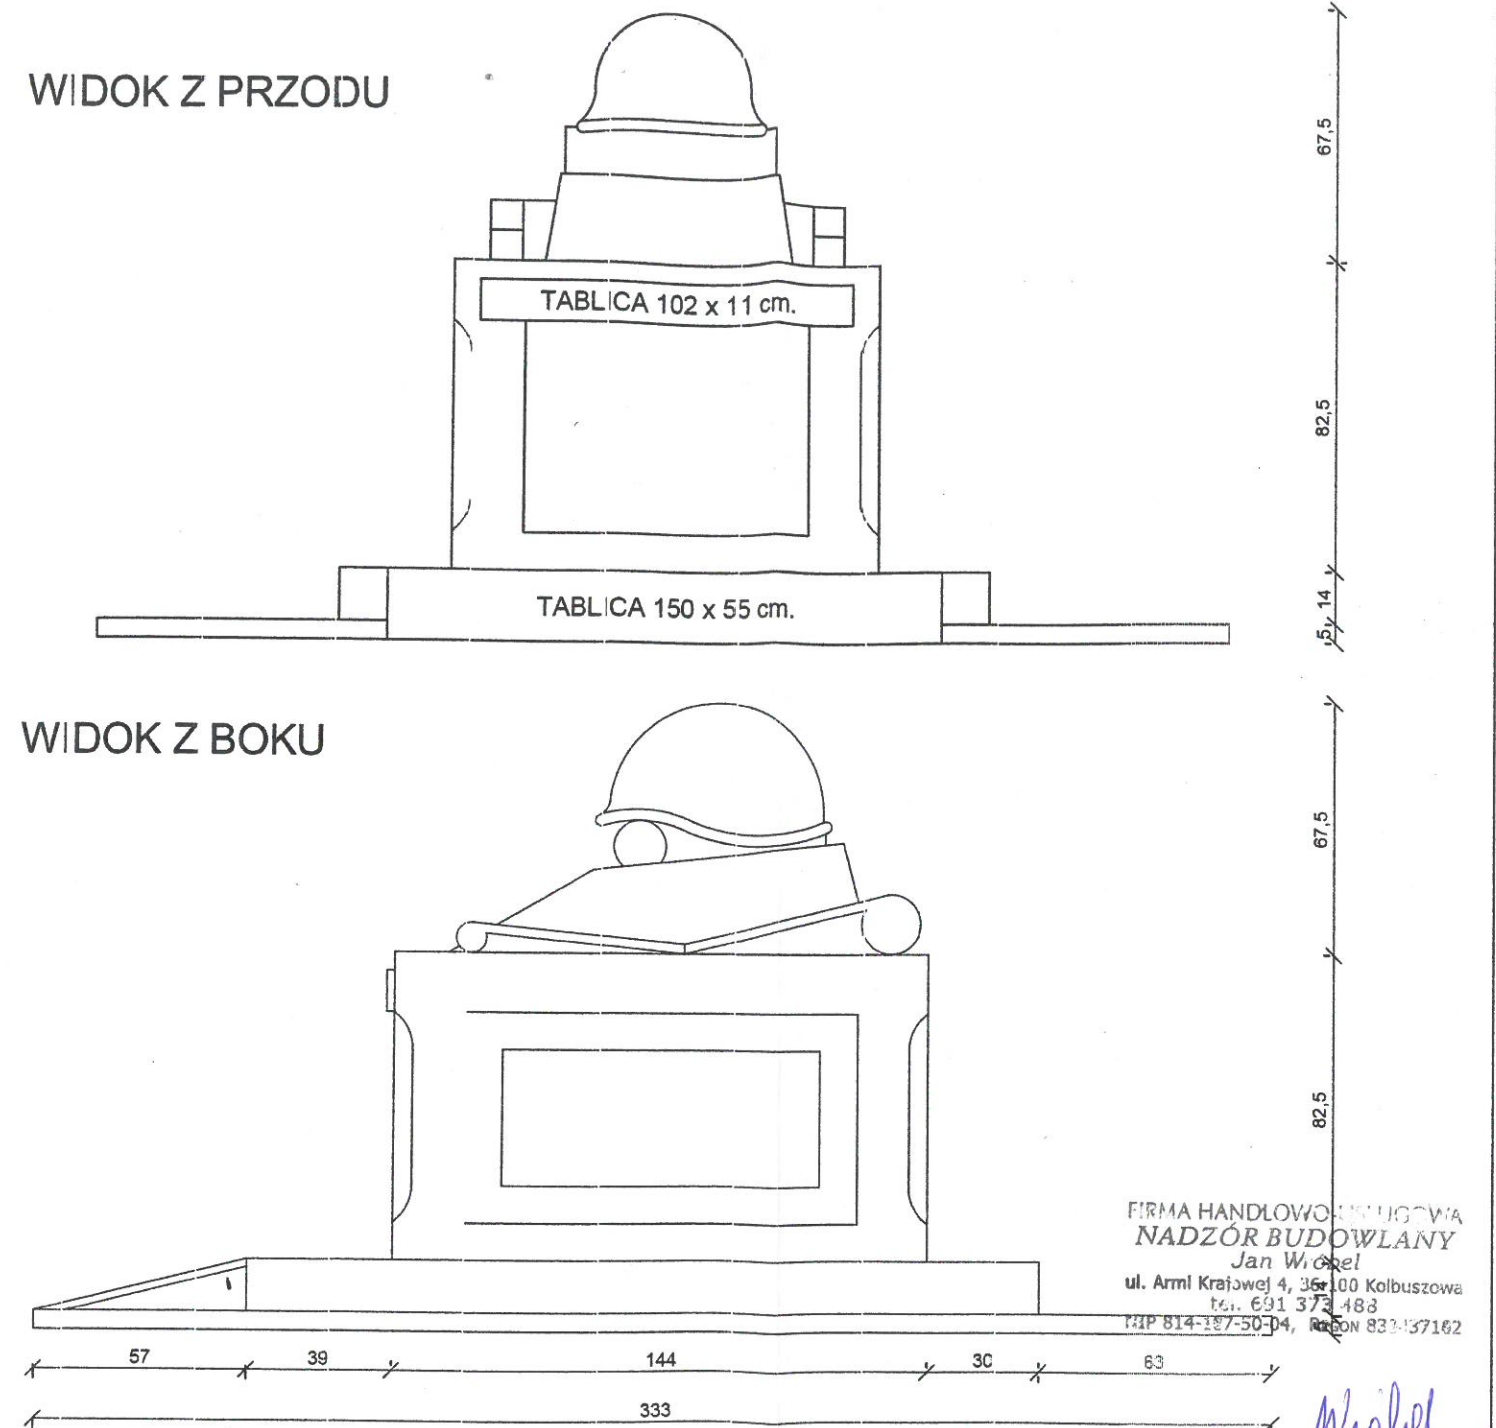

WIDOK Z BOKU

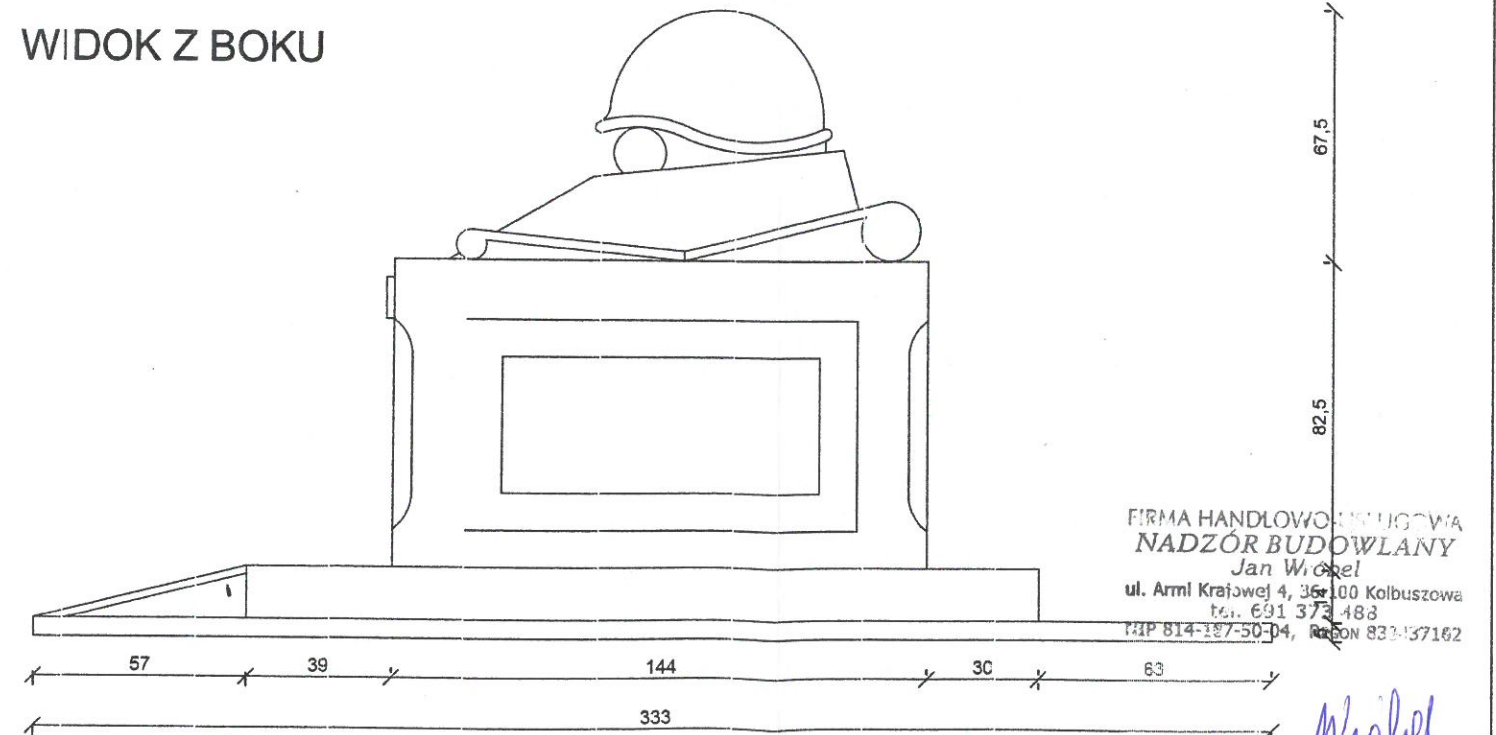

SKALA 1:20




FIRMA HANDLOWO-PRACOWNICZA
NADZÓR BUDOWLANY
 Jan Wróbel
 ul. Armii Krajowej 4, 36-100 Kolbuszowa
 tel. 691 373 483
 NIP 814-187-50-04, REGON 822-137162

Wróbel

Technik Budowlany
 Jan Wróbel
 Upr. bud. nr B 180/06
 tel. 22-72-893

LEGENDA:

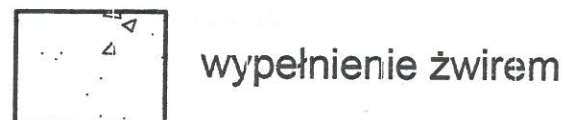

3	NUMER RYSUNKU 3		TYTUŁ: POMNIK ŻOŁNIERZY - INWENTARYZACJA CZĘŚCI CENTRALNEJ
	INWESTOR: GMINA KOLBUSZOWA		WYKONAŁ: mgr. inż. Adam Mańkowski
SKALA 1:20		DATA: 03.2017	

4.6 DOKUMENTACJA FOTOGRAFICZNA

WIDOK OGÓLNY MOGIŁY



FIRMA HANDLOWO-USŁUGOWA
NADZÓR BUDOWLANY
Jan Wróbel
ul. Armii Krajowej 4, 36-100 Kolbuszowa
tel. 691 373 488
NIP 814-187-50-04, REGON 823037192

Wróbel
Technik Budowlany
Jan Wróbel
Upr. bud. nr B-180/03
tel. 22-72-993

WIDOK POMNIKA



FIRMA HANDLOWO-SŁUGOWA
NADZÓR BUDOWLANY
Jan Wróbel
ul. Armii Krajowej 4, 36-100 Kolbuszowa
tel. 691 373 488
NIP 814-107-50-04, REGON 830437162

Wróbel

Technik Budowlany
Jan Wróbel
Upr. bud. nr 8-190/03
tel. 22-72-993

TABLICA INSKRYPCYJNA

kwatery nr 2 wg projektu I od lewej strony

ALBERT GRZES UR
HELENA KRZYWDZIAK UR 2 I 1917
ZOFIA ADAMUS UR
ANTONI SMIGIELSKI UR
JOZEF CEBULA UR III 1904

08.17.2017

FIRMA HANDLOWO-PRACOWNICZA
NADZÓR BUDOWLANY
Jan Wróbel
ul. Armii Krajowej 4, 36-100 Kolbuszowa
tel. 691 373 488
NIP 814-197-50-04, REGON 839437162

Wróbel

Technik Budowlany
Jan Wróbel
Upr. bud. nr B 190/08
tel. 22-72-893

TABLICA INSKRYPCYJNA

kwatery nr 2 wg projektu II od lewej strony

POR WŁODZIMIERZ DOLECKI UR 6 IV 1914
JAN RZADKOWSKI UR 21 X 1921
JOZEF IGNASZAK UR 4 I 1901
JOZEF HODOR UR 2 III 1902
MICHAŁ WASZUT UR 31 VIII 1914

08.17.2017

FIRMA HANDLOWO-PRACOWNICZA
NADZÓR BUDOWLANY
Jan Wróbel
ul. Armii Krajowej 4, 36-100 Kolbuszowa
tel. 691 373 488
NIP 814-187-50-04, REGON 830437162

Wróbel
Technik Budowlany
Jan Wróbel
Upr. bud. nr B-180106
tel. 22-72-993

TABLICA INSKRYPCYJNA

kwatery nr 2 wg projektu III od lewej strony



FIRMA HANDLOWO-USLUGOWA
NADZÓR BUDOWLANY
Jan Wróbel
ul. Armii Krajowej 4, 36-100 Kolbuszowa
tel. 691 373 488
NIP 814-187-50-04, REGON 823037162

Wróbel

Technik Budowlany
Jan Wróbel
Upr. bud. nr B-189/03
tel. 22-72-883

TABLICA INSKRYPCYJNA

kwatery nr 2 wg projektu IV od lewej strony

STANISŁAW CACAK	UR	1910
WŁADYSŁAW HORT	UR	1912
HENRYK SZEBLA	UR	29 I 1875
JOZEF MADEJ	UR	17 III 1893
STANISŁAW RYNIĘC	UR	I I 1915

08.17.2017

FIRMA HANDLOWO-USŁUGOWA
NADZÓR BUDOWLANY
Jan Wróbel
ul. Armii Krajowej 4, 36-100 Kolbuszowa
tel. 691 373 488
NIP 814-197-50-04, REGON 823137192

Wróbel
Technik Budowlany
Jan Wróbel
Upr. bud. nr B-180/93
tel. 22-72-993

TABLICA INSKRYPCYJNA

kwatera nr 1 wg projektu I od lewej strony

JOZEF KLAPYTA UR 1899
STANISŁAW SZYPINSKI UR 5 IV 1904
STANISŁAW WRONA UR 20 IX 1886
JOZEF WINKLER UR
WŁODZIMIERZ LESZCZYNSKI UR 3 V 1909

08.17.2017

FIRMA HANDLOWO-USŁUGOWA
NADZÓR BUDOWLANY
Jan Wróbel
ul. Armii Krajowej 4, 36-100 Kolbuszowa
tel. 691 373 483
NIP 814-127-50-04, REGON 832437162

Wróbel
Technik Budowlany
Jan Wróbel
Upr. bud. nr B 190/03
tel. 22-72-993

TABLICA INSKRYPCYJNA

kwatera nr 1 wg projektu II od lewej strony



08.17.2017


FIRMA HANDLOWO-USLUGOWA
NADZÓR BUDOWLANY
Jan Wróbel
ul. Armii Krajowej 4, 36-100 Kolbuszowa
tel. 601 373 483
NIP 814-107-50-04, REGON 823437162

Wróbel

Technik Budowlany
Jan Wróbel
Upr. bud. nr B-180/03
tel. 22-72-993

TABLICA INSKRYPCYJNA

kwatery nr 1 wg projektu III od lewej strony



JOZEF KLICH UR 23 II 1912
TADEUSZ CYBORAN UR 27 VIII 1916
JAN WOJCIK UR 5 VII 1911
KAZIMIERZ KULIG UR 27 X 1900
STEFAN SKALSKI UR 18 III 1914

08.17.2017

FIRMA HANDLOWO-USLUGOWA
NADZÓR BUDOWLANY
Jan Wróbel
ul. Armii Krajowej 4, 36-100 Kolbuszowa
tel. 691 373 483
NIP 814-187-50-04, REGON 829437162

Wróbel

Technik Budowlany
Jan Wróbel
Upr. bud. nr B-180/08
tel. 22-72-993

TABLICA INSKRYPCYJNA

kwatery nr 1 wg projektu IV od lewej strony



FIRMA HANDLOWO-USŁUGOWA
NADZÓR BUDOWLANY
Jan Wróbel
ul. Armii Krajowej 4, 36-100 Kolbuszowa
tel. 691 373 483
NIP 814-107-50-04, REGON 823427162

Wróbel
Technik Budowlany
Jan Wróbel
Upr. bud. nr B 190/08
tel. 22-72-653

5. PROJEKTOWANE ZAGOSPODAROWANIE MOGIŁY

5.1 OPIS PROJEKTOWANEGO ZAGOSPODAROWANIA

Zagospodarowanie działki pozostaje bez zmian. Jedynie wymieniona zostanie częściowo kostka betonowa na kostkę granitową o wym. 10 x 10 cm w miejscach : bocznej i tylnej płytki odbojowej szerokości 50 wraz z krawężnikiem, placyk wokół cokołu betonowego i od frontu mogiły pasek kostki granitowej o szerokości 20 cm

Dostęp do mogiły będzie od frontu i boków mogił

- Niwelacja terenu

W związku z planowanym remontem teren wokół mogiły pozostaje b/z

- **Informacja konserwatorska / warunki dziedzictwa kulturowego i zabytków oraz dóbr kultury**
Mogiła żołnierzy wojennych na cmentarzu parafialnym parafii p.w. Wszystkich Świętych w Kolbuszowej nie jest wpisana jest do rejestru zabytków.

- Wpływ eksploatacji górniczej

Przedmiotowa działka nie jest zagrożona osuwaniem się mas ziemnych i nie jest położona w terenie górniczym ani w terenie zamkniętym.

- Usytuowanie obiektu na działce

bez zmian

- Uzbrojenie działki

Teren objęty wnioskiem nie posiada uzbrojenia w sieci

- Wpływ inwestycji na środowisko

Inwestycja nie wymaga postępowania w sprawie oceny oddziaływania na środowisko.

Przedsięwzięcie nie będzie potencjalnie znacząco oddziaływać na obszar Natura 2000.

- Odprowadzanie wód opadowych

Odwodnienie wód przewidywane jest na teren wokół mogiły. Planowany remont nie zmieni stosunków wodnych

- Wpływ remontu na sąsiednie groby

Prace przy remoncie będą prowadzone z uwzględnieniem nienaruszalności stateczności grobów sąsiednich

- Położenie

Mogiła znajduje się w miejscowości Kolbuszowa na cmentarzu Parafialnym Parafii p.w. Wszystkich Świętych w Kolbuszowej przy ulicy Narutowicza 6


- ZESTAWIENIE POWIERZCHNI

Rodzaj zagospodarowania	Powierzchnia
Powierzchnia zabudowy	88,00 m ²
Powierzchnia terenu biologicznie czynnego	28,46 m ²


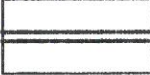

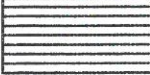
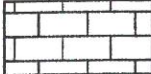



W. Biel

5.2 POMNIK ŻOŁNIERZY - PROJEKT ZAGOSPODAROWANIA TERENU

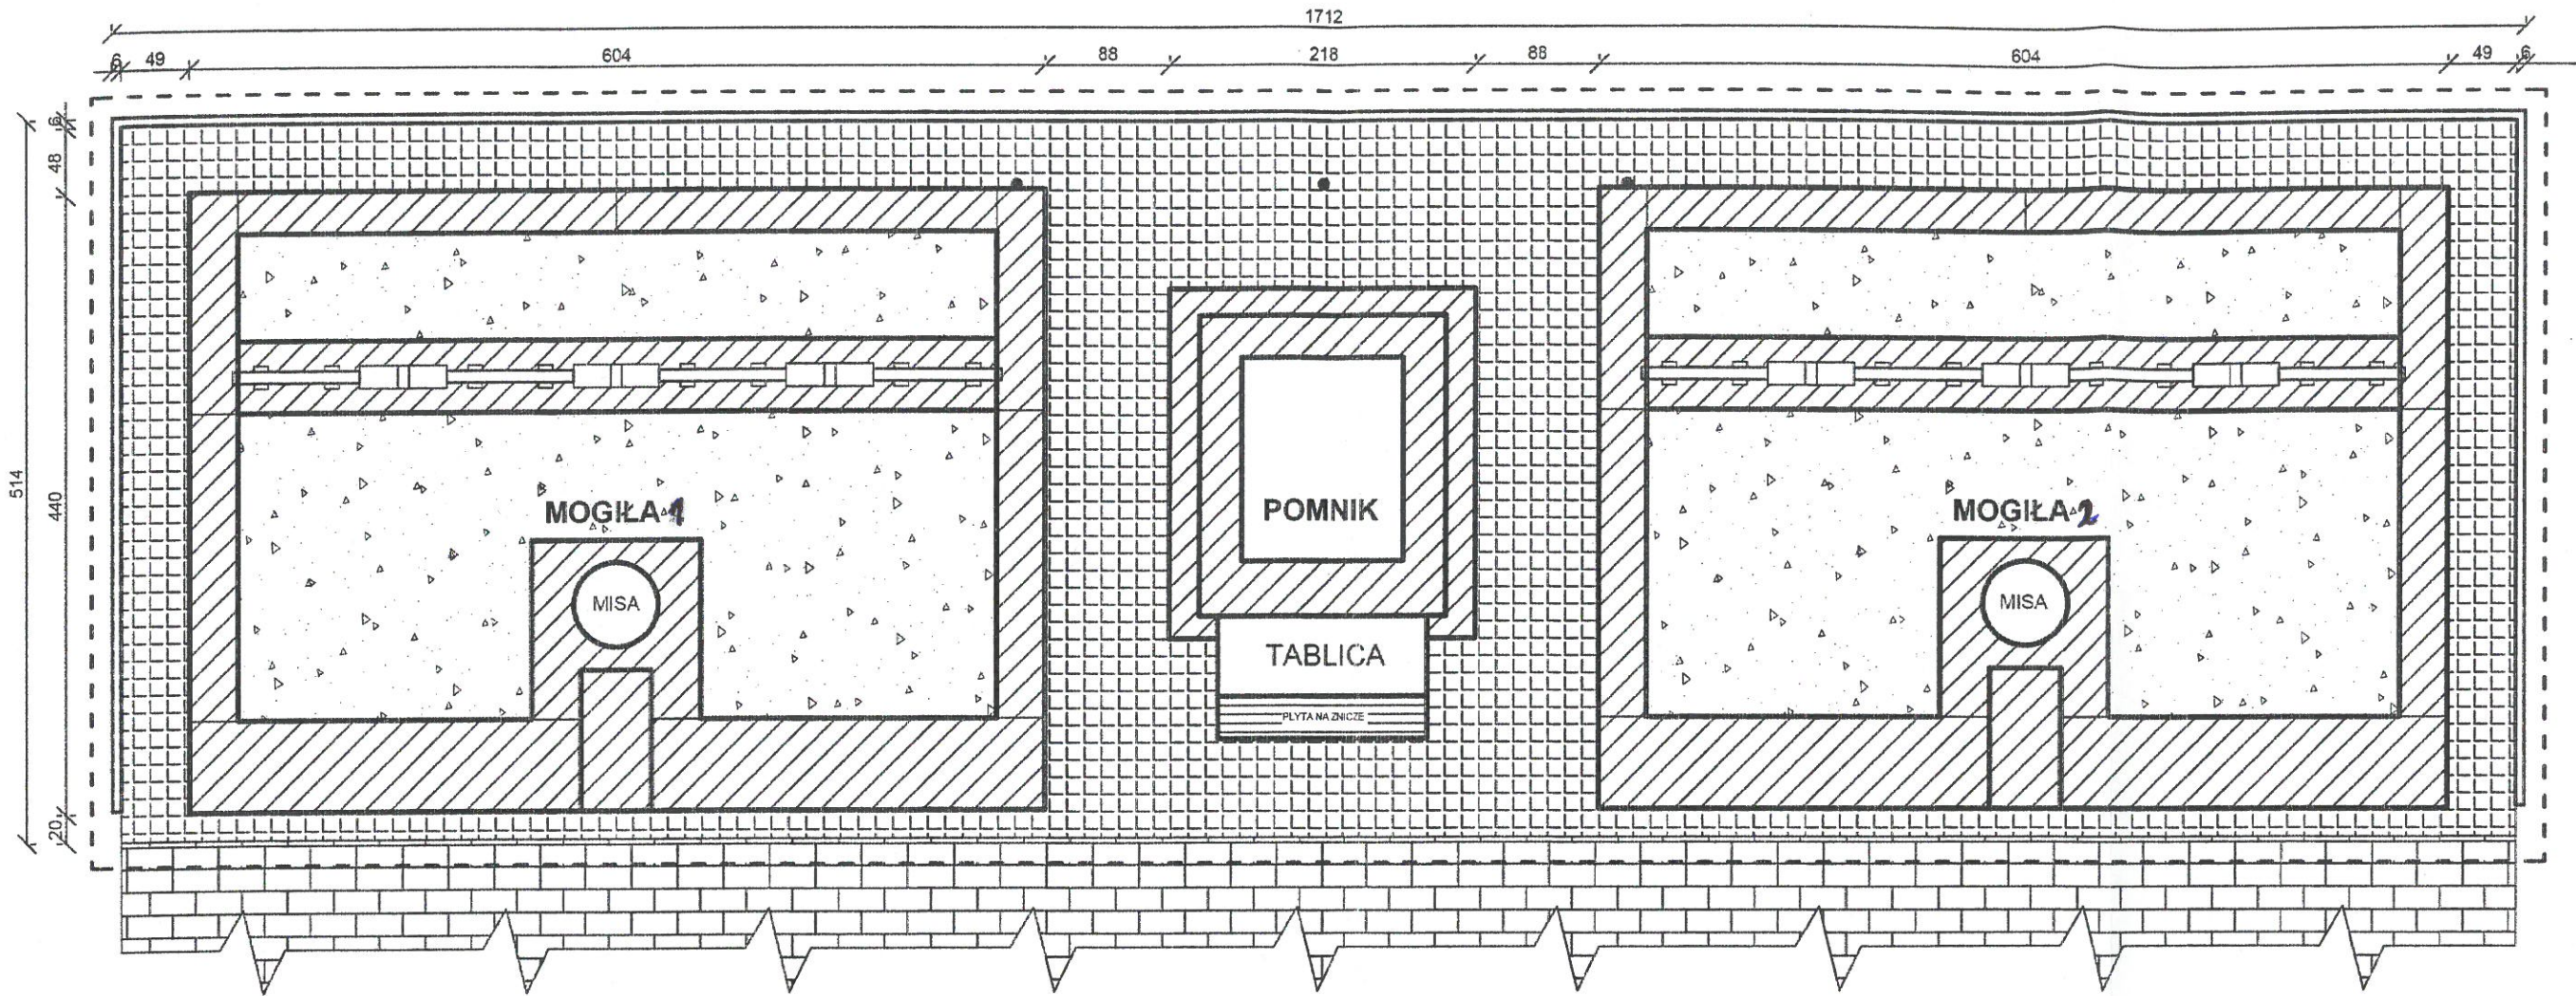
WIDOK Z GÓRY



LEGENDA

- | | | | |
|---|--|---|--|
|  | GRANICA OPRACOWANIA |  | OBRIEŻE GRANITOWE 6X20 CM |
|  | POWIERZCHNIE Z GRANITU
PŁOMIENIOWANEGO NA POLER |  | PŁYTA NA ZNICZE GRANIT
PŁOMIENIOWANY NA POLER |
|  | KOSTKA BRUKOWA ISTNIEJĄCA | | |
|  | WYPEŁNIENIE GRYSEM GRANITOWYM | | |
|  | PROJEKTOWANA KOSTKA GRANITOWA
10X10 CM | | |
|  | SŁUPEK OGRODZENIOWY
(średnica 4,5 cm.) | | |

SKALA 1:50

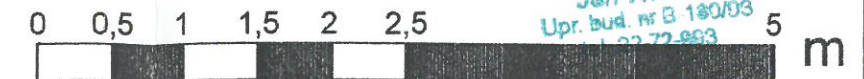

FIRMA HANDLOWO-PROJEKOWA
NADZÓR BUDOWLANY
Jan Wróbel
ul. Armii Krajowej 4, 36-100 Kolbuszowa
tel. 691 373 488
NIP 814-187-50-04, REGON 820437182

Wróbel
Technik Budowlany
Jan Wróbel
Upr. bud. nr B 180/03
02 72 883

NUMER RYSUNKU

1

TYTUŁ:
POMNIK ŻOŁNIERZY - PROJEKT ZAGOSPODAROWANIA
TERENU

INWESTOR:
GMINA KOLBUSZOWA

SKALA 1:50

WYKONAŁ:
Jan Wróbel

DATA:
04.2017

6.0 PROJEKT REMONTU MOGIŁY NR 1,2

6.1 OPIS

a) kwatery stan istniejący

Po wykonaniu odkrywki fundamentu kwater stwierdzam jest to ściana betonowa posadowiona bezpośrednio na piasku o wysokości ok. 70 cm. Część ściany betonowej zagłębiona jest w ziemi pozostała część ściany w formie cokołu wychodzi ponad teren. Grubość ścian jest zróżnicowana i waha się w przedziale od 25 cm do 60 cm. Ściany są zawilgocone szczególnie w obszarze styku z gruntem poniżej terenu. Brak izolacji poziomej i pionowej. Duże zawilgocenie na miejscu styku ścian z gruntem doprowadziło do miejscowego odparzenia i odpadania tynku, lastryka. Ściana fundamentowa (boki) od strony zewnętrznej powyżej terenu obłożona jest lastrykiem. Od wewnątrz do wysokości korony ściany fundamentowej widoczny beton obsypany ziemią. Na koronie ściany fundamentowej ułożono płyty betonowe obłożone lastrykiem o różnych szerokościach od 28 do 63 cm i grubości ok 5 cm. Płyty betonowe obłożone lastrykiem nie trzymają się podłoża, brak w płytach od spodu przy zewnętrznych krawędziach tzw. kapinosu dlatego woda zacieka na ścianę fundamentową. Ułożone lastryko na zewnętrznych ścianach fundamentowych (boki) w kwaterach nie dochodzi do chodnika z kostki betonowej. Pomiedzy istniejącą kostką o dołem lastryka widoczna jest ściana fundamentowa co bardzo szpeci wygląd zewnętrzny kwater. Tablice inskrypcyjne po cztery na każdą kwaterę z listą zamordowanych żołnierzy wykonane z płyt granitowych z wytartymi napisami i z uszkodzonymi klockami wymagają remontu. Na każdej kwaterze po jednej donicy wykonanej z lastryka.

Remont mogiły wykonany zostanie wg programu prac konserwatorskich.

b) kwatery projekt remontu

Projektuje się wykonanie remontu kwater wg:

- **Programu Prac Konserwatorskich** opracowanego przez konserwatora dzieł sztuki **CZĘŚĆ II**
- projektu mogiły nr 1 nr 6.2
- projektu mogiły nr 2 nr 6.3
- projektu części centralnej pomnik nr nr 6.4

c) pomnik stan istniejący

W Centralnej części mogiły pomiędzy dwoma kwaterami umiejscowiony jest pomnik który jest ozdobiony Orłem Wojska Polskiego a nad nim na cokole tablica z napisem „ Tu spoczywa 124 żołnierzy w tym 84 nieznanymi . Na cokole pod kątem 45 stopni umieszczono Krzyż Walecznych oraz hełm żołnierza Wojska Polskiego podpartego na zrolowanym kocu wojskowym . Z frontu pomnika na podłożu pod kątem 45 stopni umieszczona jest tablica z inskrypcją „ Chwała poległym w walce z hitlerowskim najeźdźcą w obronie Kolbuszowej dnia 9.IX.1939 r”. Stan zachowania poszczególnych materiałów jest zróżnicowany, zależny od właściwości tych materiałów oraz intensywności działania czynników niszczących, wśród których przeważają stałe zanieczyszczenia atmosferyczne osiadające na powierzchni i tworzące nawarstwienia, zawilgocenie i związana z nimi działalność soli rozpuszczalnych w wodzie oraz rozwoju mikroorganizmów, a także uszkodzenia mechaniczne. Poszczególne obiekty w różnym stopniu pokryte są zabrudzeniami bądź nawarstwieniami o zróżnicowanym stopniu intensywności. Stan pomnika oraz umieszczonych na nim elementów wymaga kompleksowego remontu oraz zabezpieczenia przed warunkami atmosferycznymi

Tynki zewnętrzne ich stan zachowania w wielu miejscach są w znacznym stopniu odspojone od podłoża. Występują ubytki warstwy wierzchniej jak i głębsze odsłaniające cegłę. Istotnym problemem jest silne zawilgocenie praktycznie całego pomnika powodowane podciąganiem wilgoci i zaciekaniem wód opadowych. Wyprawy sztukatorskie i szlachetne zaprawy (sztuczny kamień) w większości zachowane są również źle lub bardzo źle. są spękane, odspojone, na ich powierzchni widoczne są nawarstwienia i zacieki oraz kolonie glonów, mchów i porostów, Elementy metalowe stosunkowo dobrze zachowane. Orzeł Wojska Polskiego i Krzyż Walecznych mocno zabrudzone pokryte warstwą patyny.

d) pomnik projekt remontu


Projektuje się wykonanie remontu pomnika wg **Programu Prac Konserwatorskich** opracowanego przez konserwatora dzieł sztuki **CZĘŚĆ II**

FIRMA HANDLOWO-USŁUGOWA
NADZOR BUDOWLANY
Jan Wróbel
ul. Armii Krajowej 4, 35-100 Kolbuszowa
tel. 691 373 480
NIP 814-127 0-04, Regon 830437102


Wróbel
Technik Budowlany
Jan Wróbel
Upr. Bud. nr B-180/93
tel. 22-72-553

6.2 POMNIK ŻOŁNIERZY - PROJEKT MOGIŁY NUMER 1


WIDOK Z GÓRY

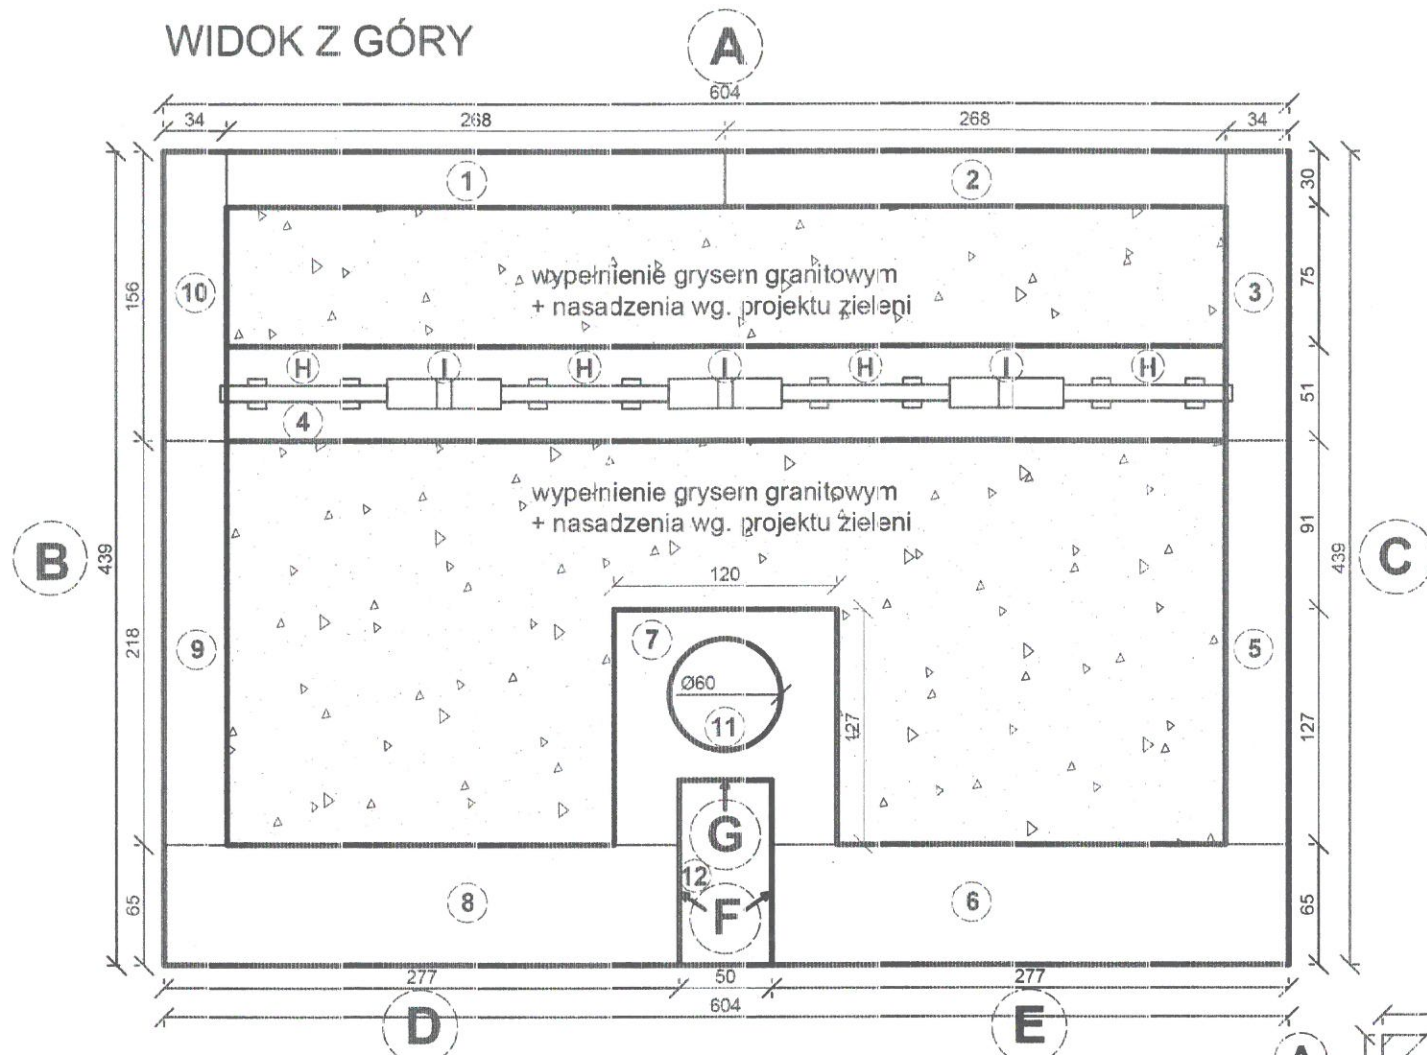


WIDOK Z PRZODU (D E)

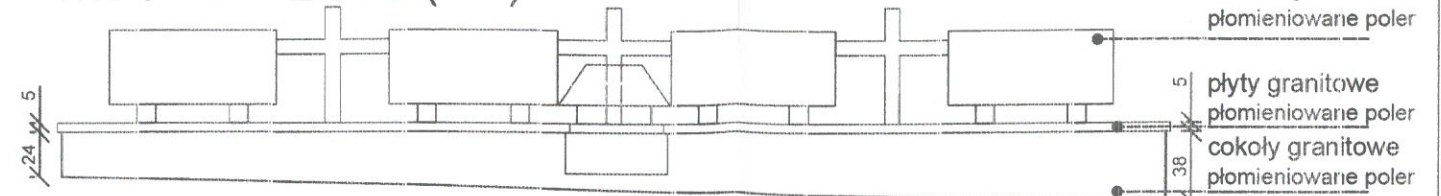

WIDOK Z TYŁU (A)

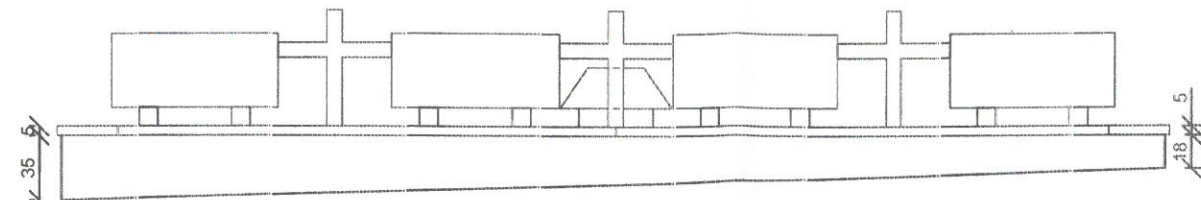



WIDOK Z BOKU (C)

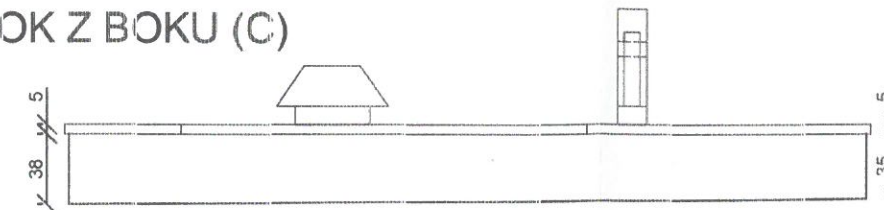

WIDOK Z BOKU (B)




ZESTAWIENIE ELEMENTÓW:

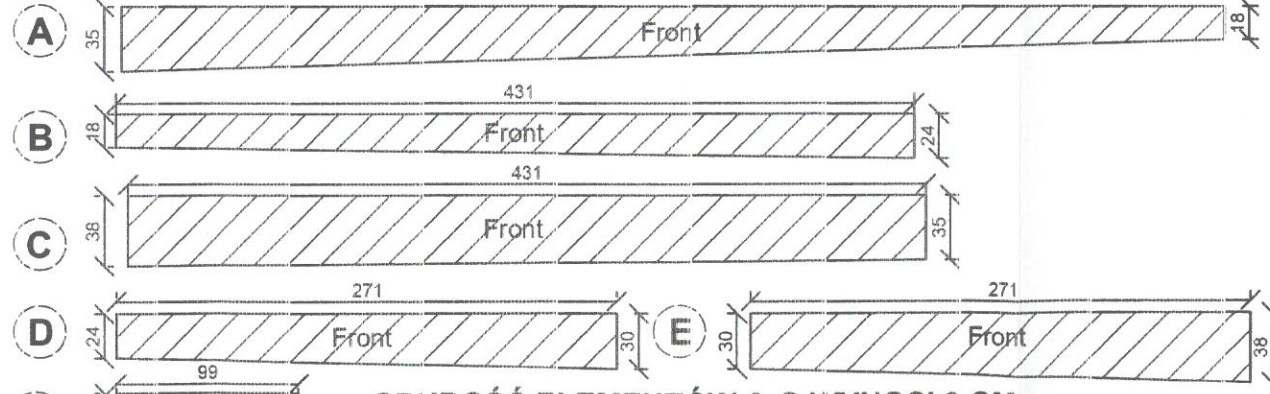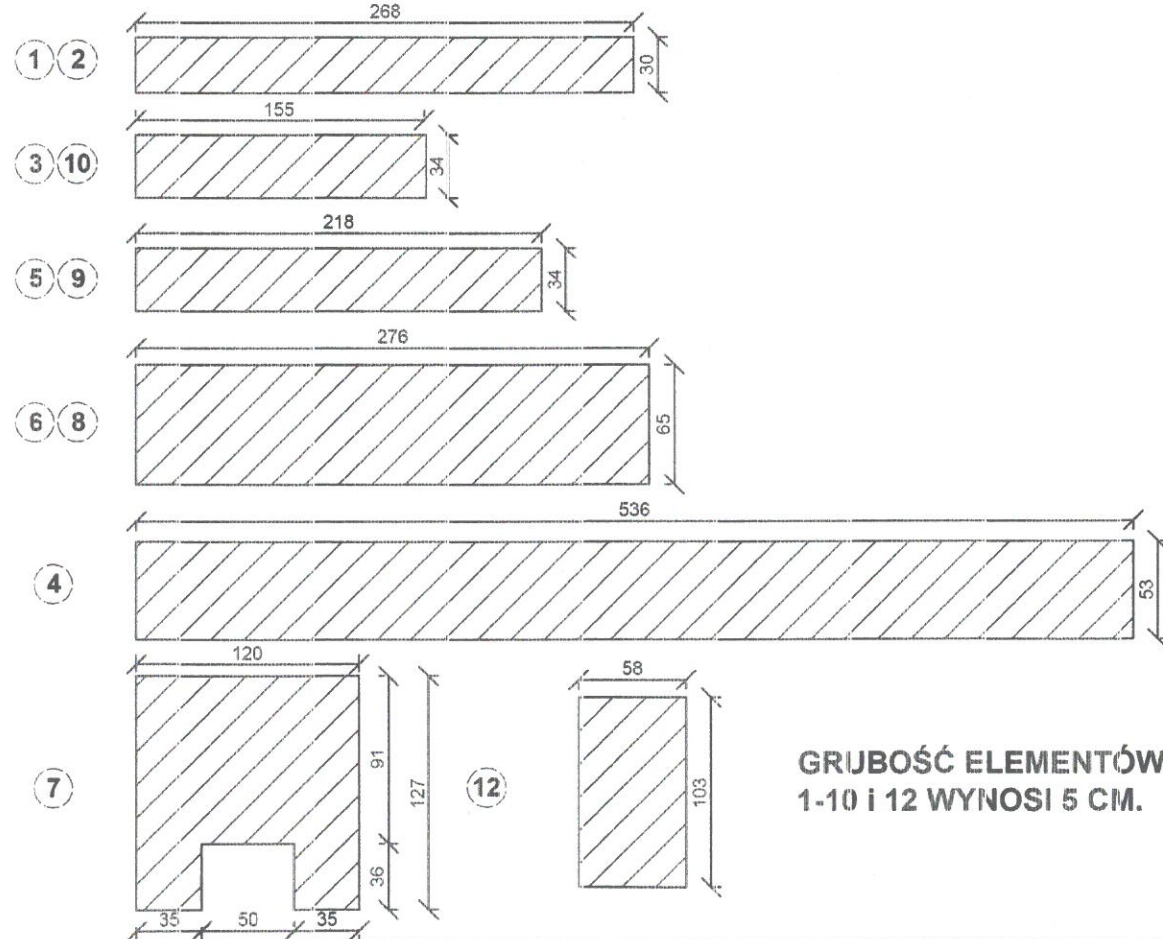

GRUBOŚĆ ELEMENTÓW A-G WYNOŚI 3 CM.
 ELEMENTY A, B, C, D, E, F, G - GRANIT STRZEGOM PŁOMIENIOWANY POLER
 ELEMENTY H - GRANIT SZARY STRZEGOM PŁOMIENIOWANY POLER
 ELEMENTY I - GRANIT SZARY STRZEGOM PŁOMIENIOWANY
 ELEMENTY OD 1 DO 12 - GRANIT SZARY STRZEGOM PŁOMIENIOWANY POLER

SKALA 1:40

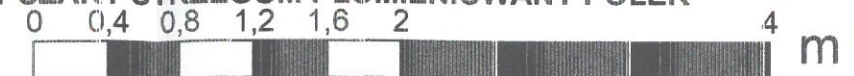


FIRMA HANDLOWO-USŁUGOWA
 NADZÓR BUDOWLANY
 Jan Wróbel
 ul. Armii Krajowej 4, 36-100 Kolbuszowa
 tel. 691 373 480
 NIP 814-157 00-04, REGON 830437162

Wrobel
 Technik Budowlany
 Jan Wróbel
 Upr. bud. nr 2-180/93
 tel. 22-72-603


NUMER RYSUNKU 2	TYTUŁ: POMNIK ŻOŁNIERZY - PROJEKT MOGIŁY NUMER 1	
	INWESTOR: GMINA KOLBUSZOWA	
WYKONAŁ: Jan Wróbel		DATA: 04.2017
SKALA 1:40		

6.3 POMNIK ŻOŁNIERZY - PROJEKT MOGIŁY NUMER 2


WIDOK Z GÓRY

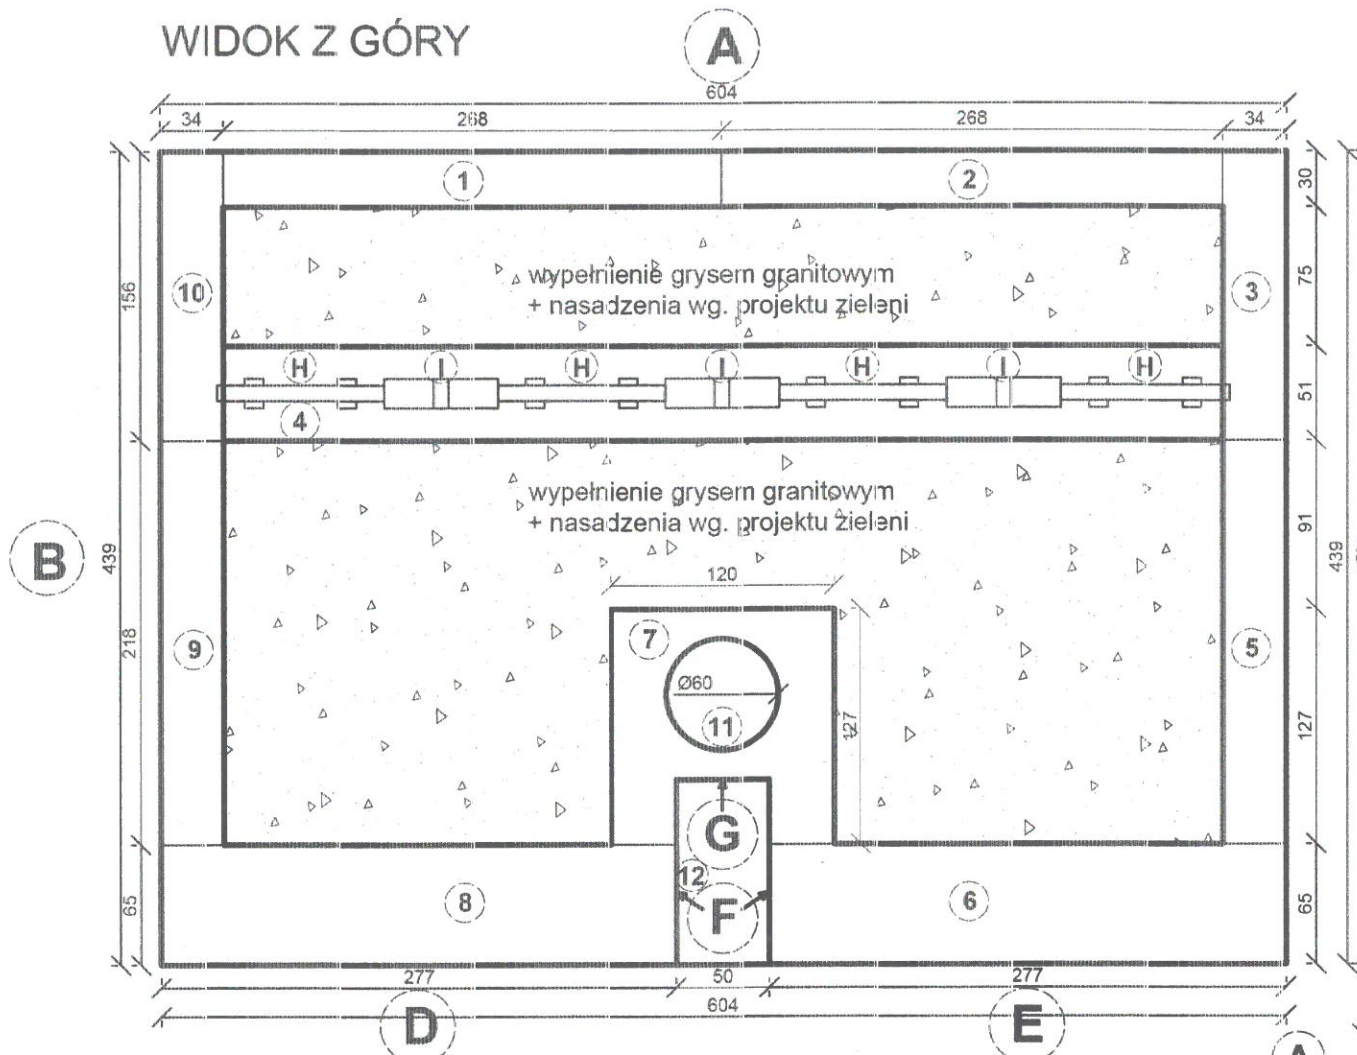


WIDOK Z PRZODU (D E)

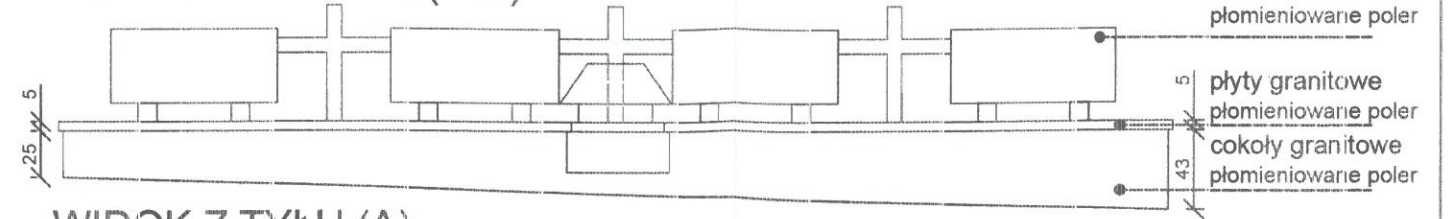

WIDOK Z TYŁU (A)

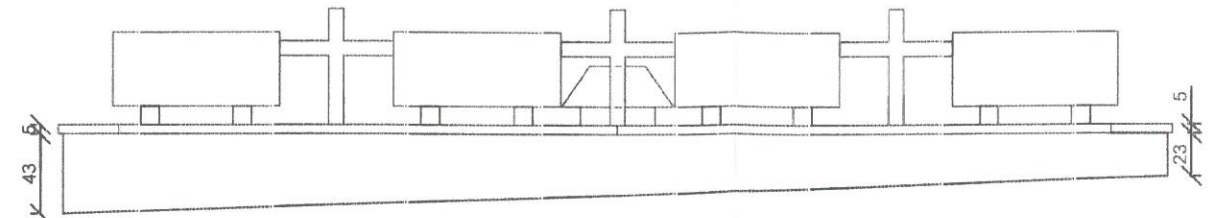



WIDOK Z BOKU (C)

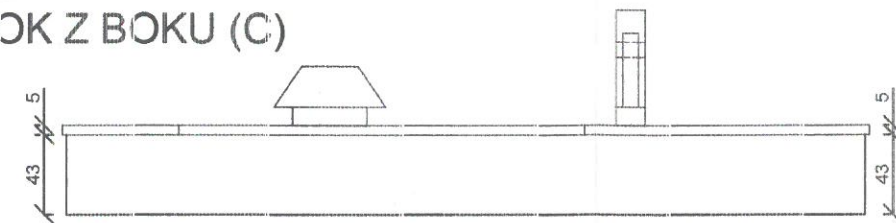

WIDOK Z BOKU (B)




ZESTAWIENIE ELEMENTÓW:

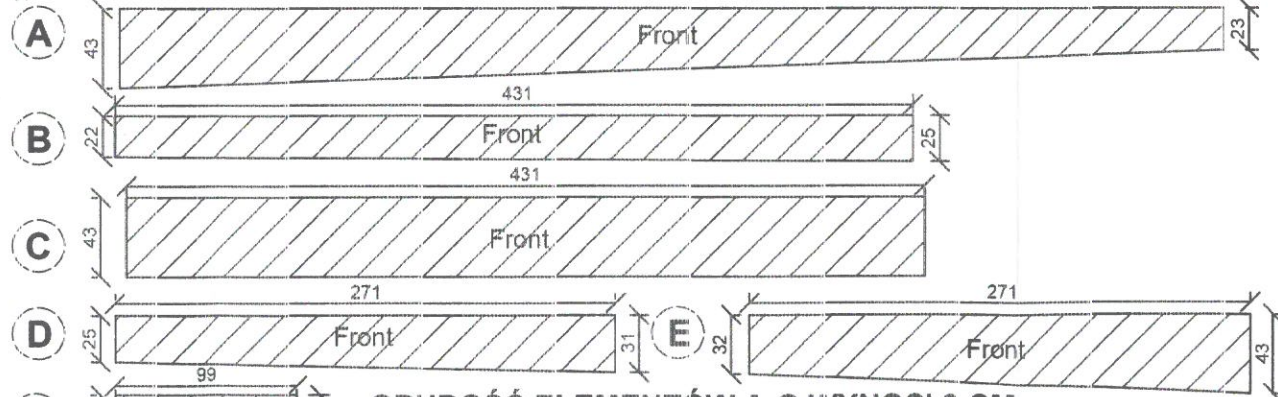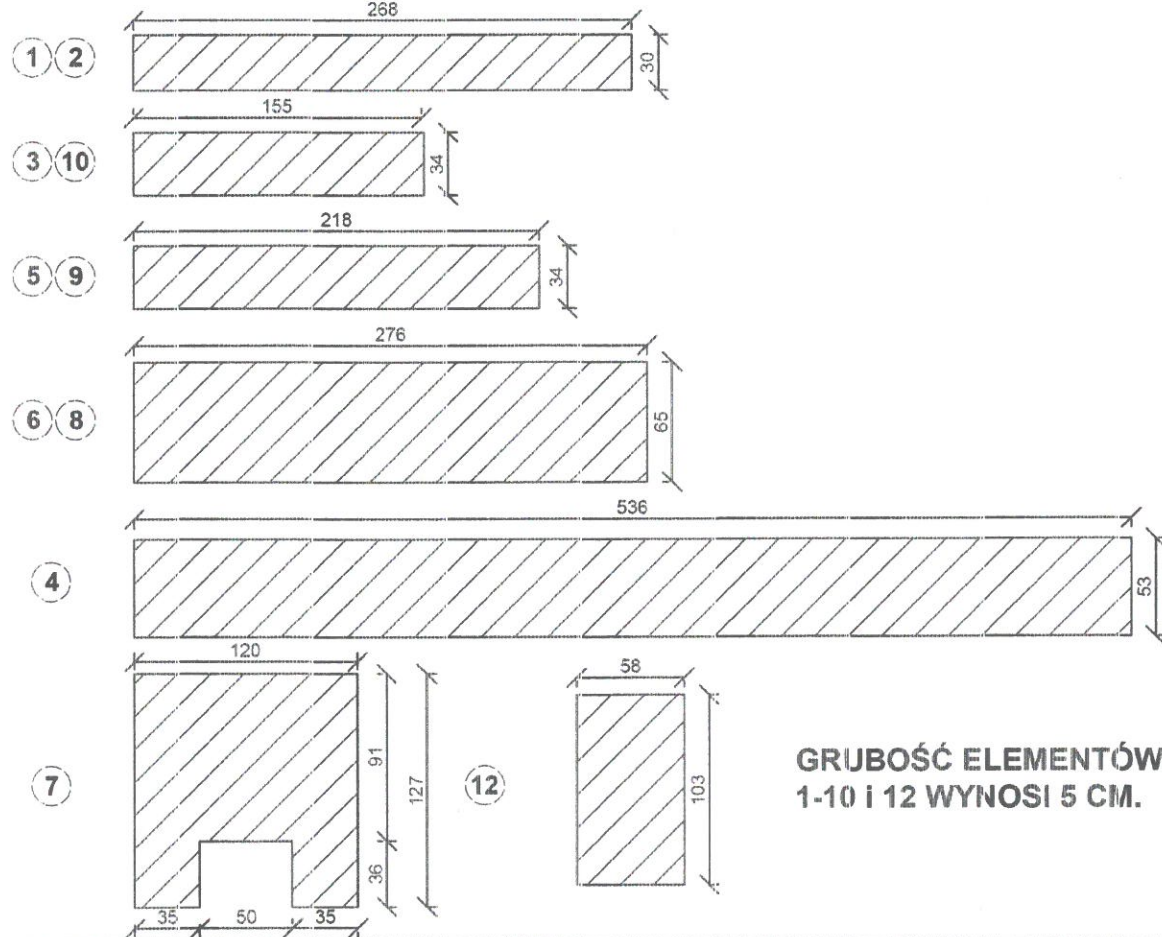

GRUBOŚĆ ELEMENTÓW A-G WYNOŚI 3 CM.
 ELEMENTY A, B, C, D, E, F, G - GRANIT STRZEGOM PŁOMIENIOWANY POLER
 ELEMENTY H - GRANIT SZARY STRZEGOM PŁOMIENIOWANY POLER
 ELEMENTY I - GRANIT SZARY STRZEGOM PŁOMIENIOWANY
 ELEMENTY OD 1 DO 12 - GRANIT SZARY STRZEGOM PŁOMIENIOWANY POLER

SKALA 1:40

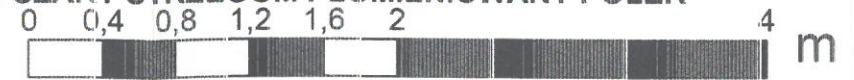


FIRMA HANDLOWO-USŁUGOWA
 NADZÓR BUDOWLANY
 Jan Wróbel
 ul. Armii Krajowej 4, 36-100 Kolbuszowa
 tel. 691 373 480
 REGON 141004, REGON 830437182

Wróbel
 Technik Budowlany
 Jan Wróbel
 Upr. bud. nr B-180/98
 tel. 22-72-963


NUMER RYSUNKU 3	TYTUŁ: POMNIK ŻOŁNIERZY - PROJEKT MOGIŁY NUMER 2	
	INWESTOR: GMINA KOLBUSZOWA	
SKALA 1:40		WYKONAŁ: Jan Wróbel
		DATA: 04.2017

6.4 POMNIK ŻOŁNIERZY - PROJEKT CZĘŚCI CENTRALNEJ


WIDOK Z GÓRY

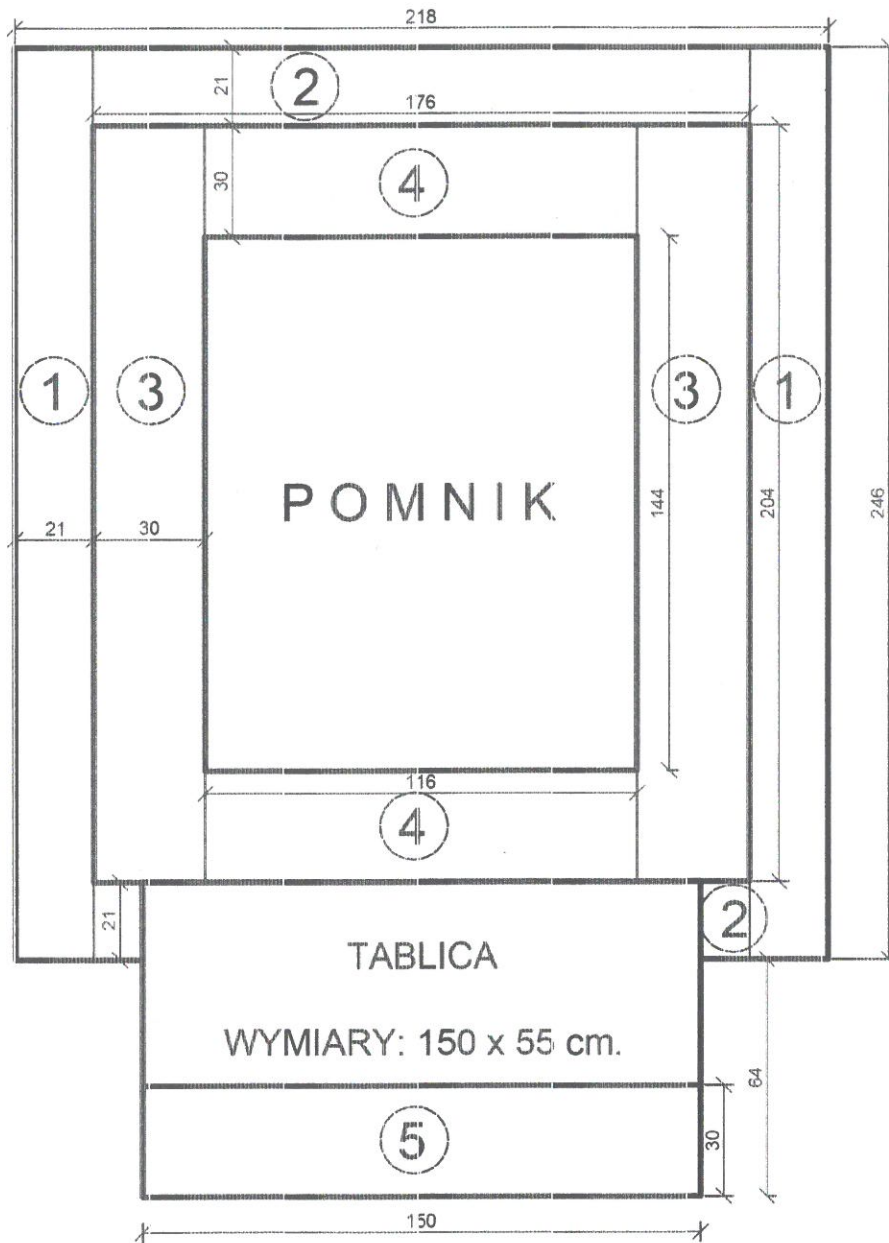

WIDOK Z PRZODU

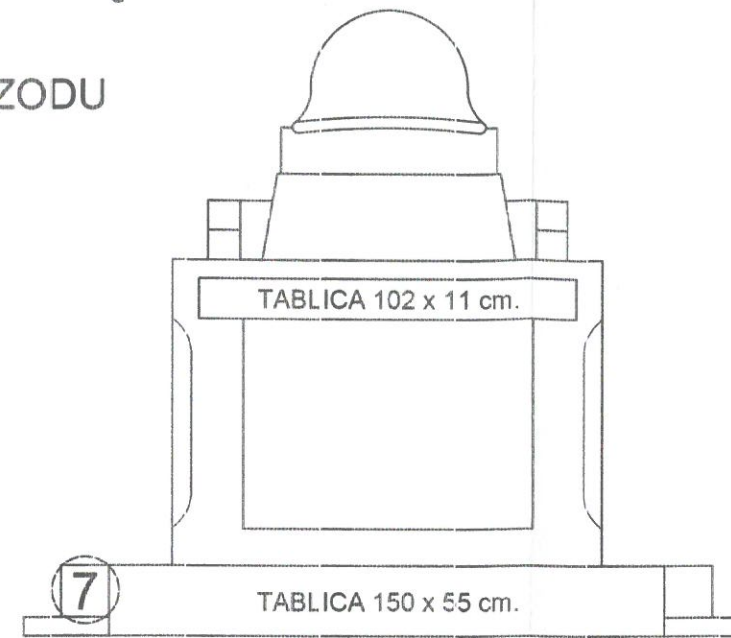


WIDOK Z BOKU

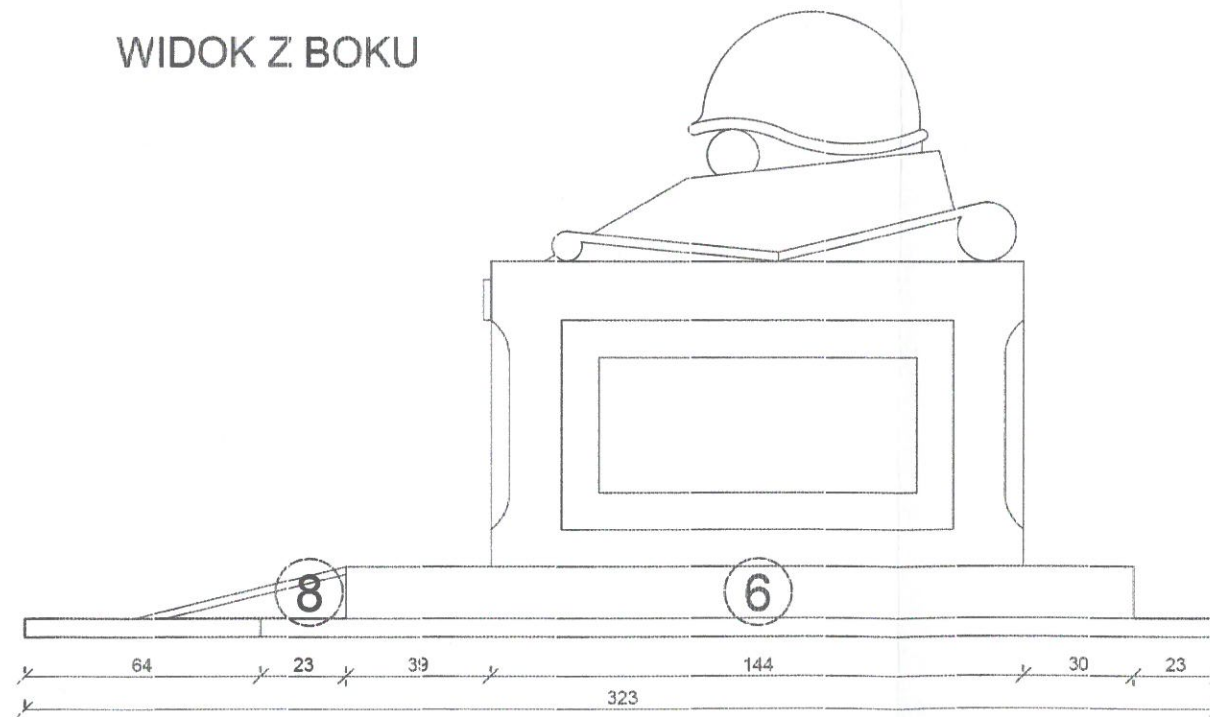


67,5
82,5
5,14
67,5
82,5
5,14

ZESTAWIENIE ELEMENTÓW (grubość elementów 3 cm):

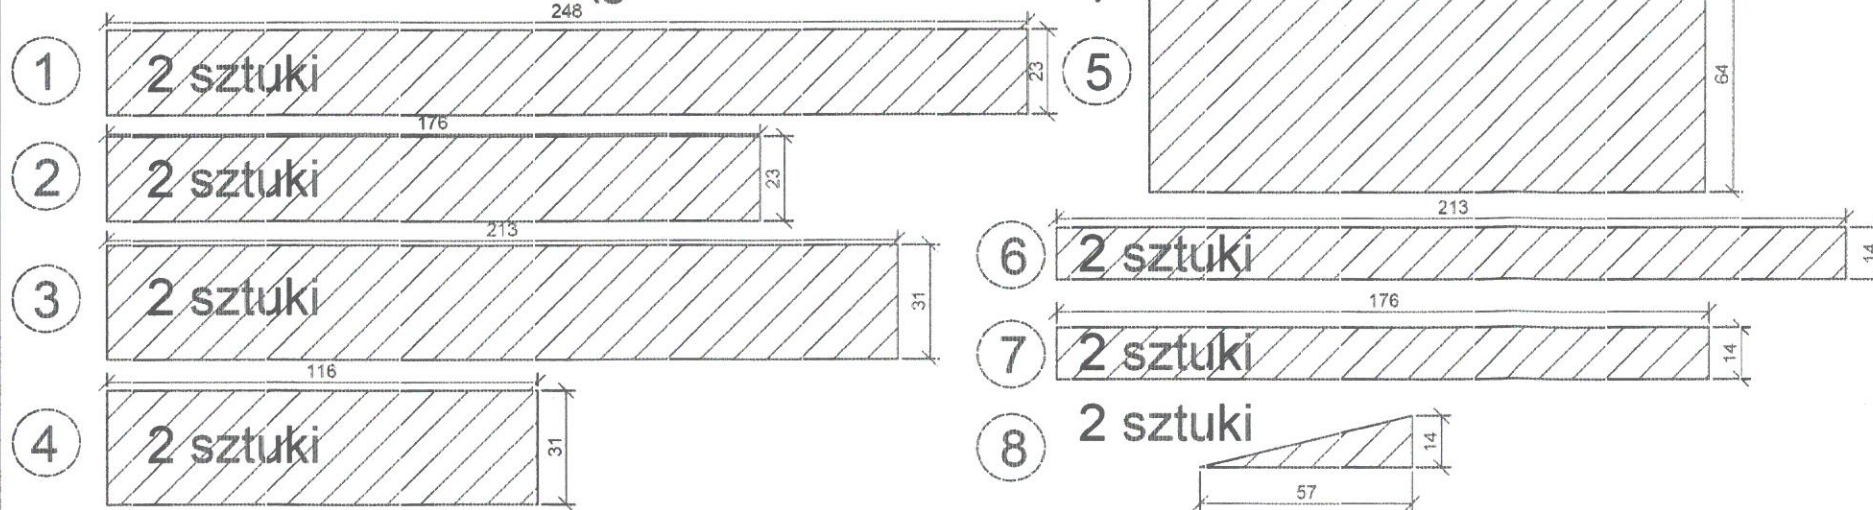

SKALA 1:20

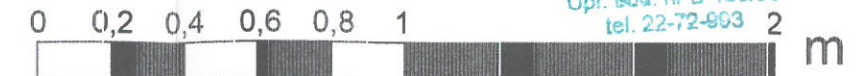

FIRMA HANDLOWO-PRACOWNICZA
NADZÓR BUDOWLANY
Jan Wróbel
ul. Armii Krajowej 4, 36-100 Kolbuszowa
tel. 691 373 488
NIP 814-107-50-04, REGON 82337162

Wróbel
Technik Budowlany
Jan Wróbel
Upr. bud. nr B-180/93
tel. 22-72-963 2

NUMER RYSUNKU 4	TYTUŁ: POMNIK ŻOŁNIERZY - PROJEKT CZĘŚCI CENTRALNEJ	
	INWESTOR: GMINA KOLBUSZOWA	
SKALA 1:20		WYKONAŁ: Jan Wróbel
		DATA: 04.2017

7.0 PROJEKT ZIELENI MOGIŁY NR 1,2

7,1 OPIS

a) kwatery zieleni istniejąca

Do chwili obecnej kwatery w okresie letnim wypełnione są nasadzeniami sezonowymi. Po sezonie w kwaterach wewnątrz widoczna jest ziemia co szpeci mogiłę

b) kwatery zieleni projektowana

Projektuje się wypełnienie przestrzeni wewnątrz kwater nasadzeniami całorocznymi wg projektu zieleni rys. 7,2. Projektuje się agrotkaninę w celu eliminacji chwastów oraz powierzchnia kwater wypełniona będzie grysem granitowym między nasadzeniami

Projektuje się nasadzenia takie jak:

cis w ilości 20 szt. po 10 szt. na kwaterę


berberys 40 szt. po 20 szt. na kwaterę

jałowiec płozący 20 szt. po 10 szt. na kwaterę

bukspan wieczniezielony 12 szt po 6 szt. na kwaterę

lawenda wąskolistna 50 szt po 25 szt. na kwaterę

FIRMA HANDLOWO-PRACOWNICZA
NADZÓR BUDOWLANY
Jan Wróbel
ul. Armii Krajowej 4, 36-100 Kolbuszowa
tel. 691 373 488
NIP 814-187-50-04, REGON 830437162

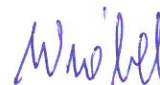


Technik Budowlany
Jan Wróbel
Upr. bud. nr B-100/03
tel. 22-72-003

7.2 POMNIK ŻOŁNIERZY - PROJEKT ZIELENI




WIDOK Z GÓRY

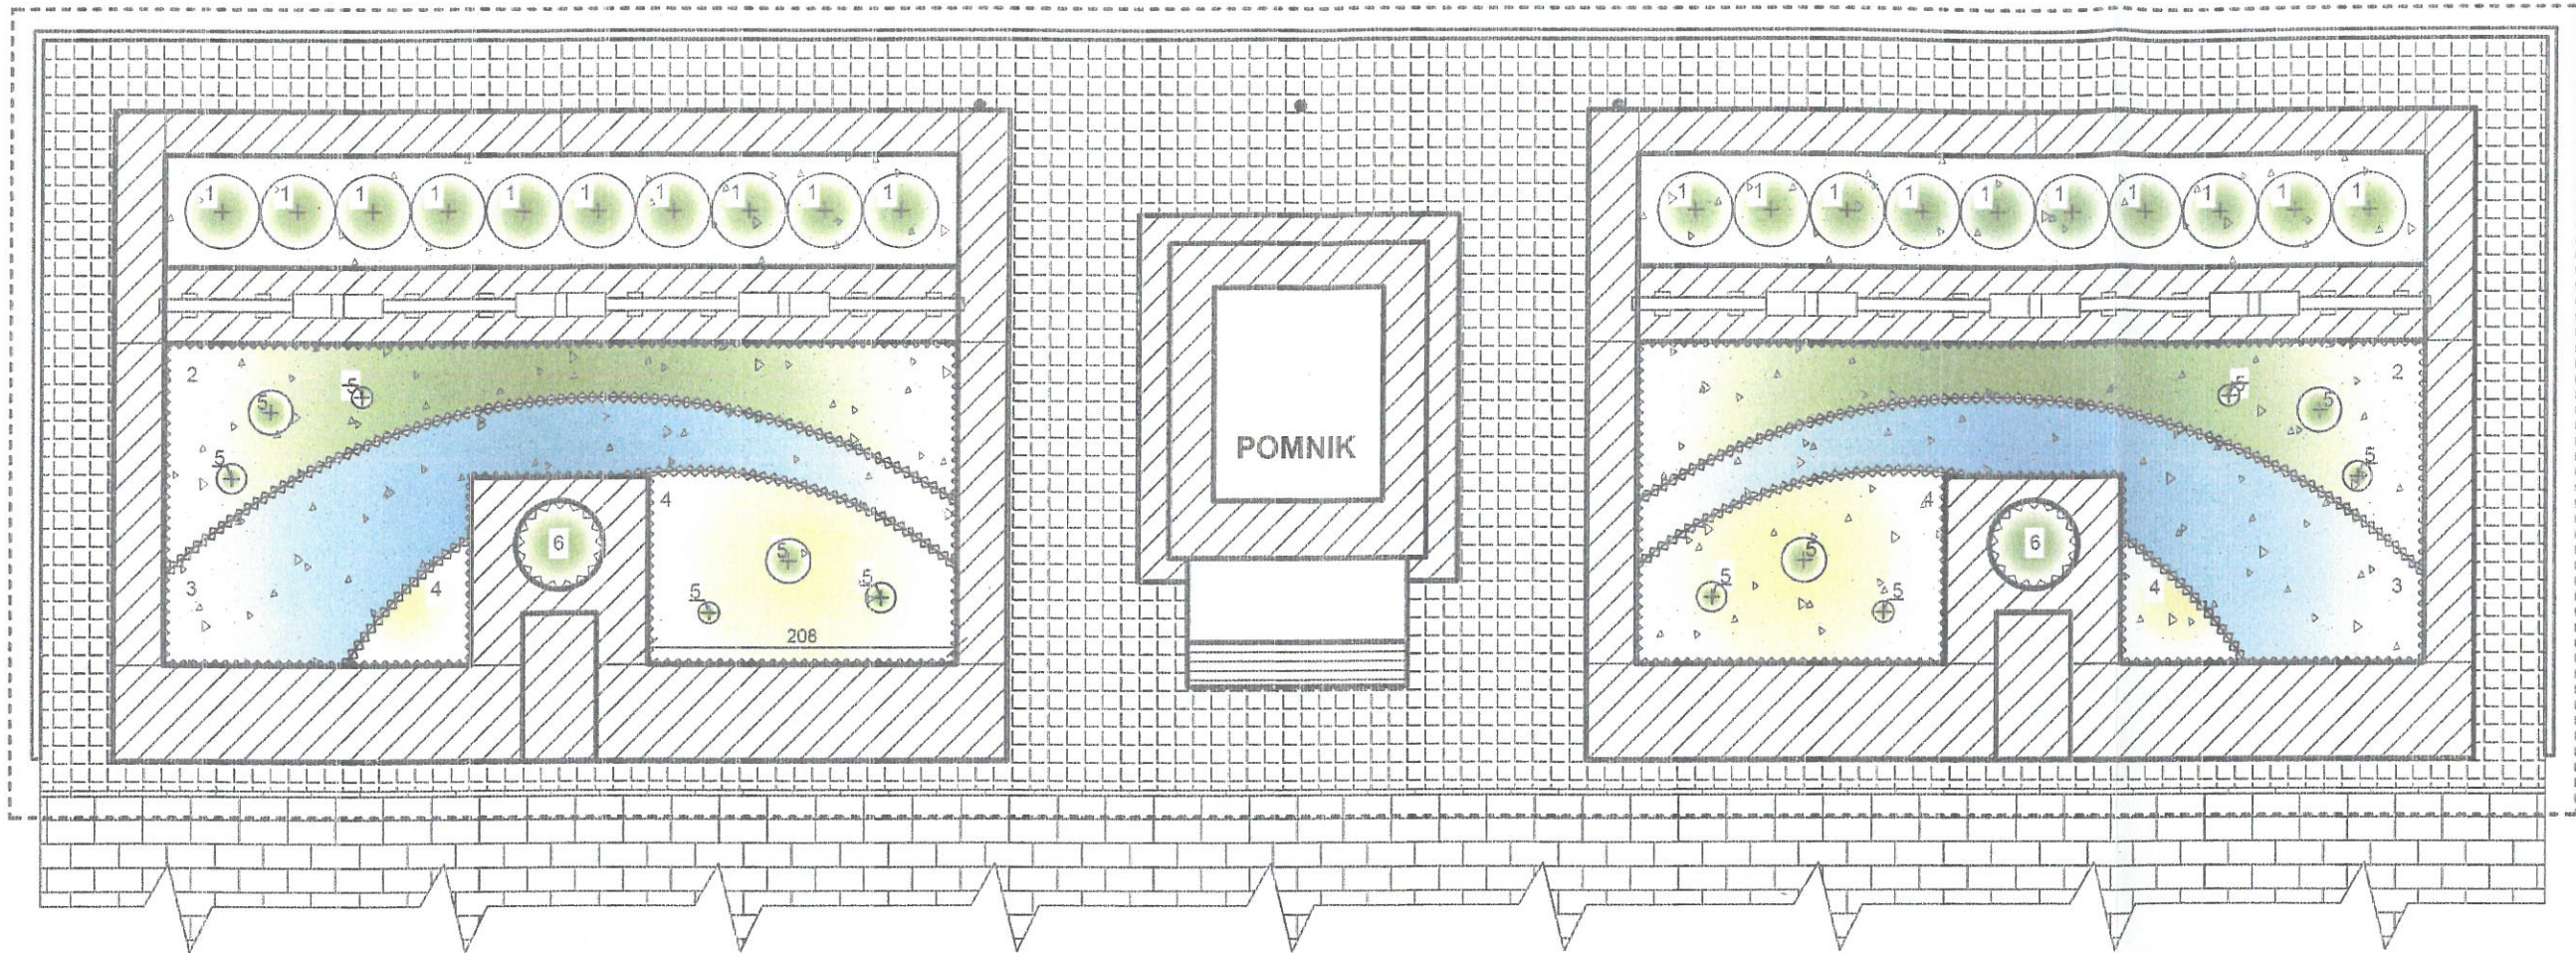

LEGENDA



GRANICA OPRACOWANIA

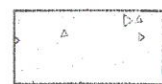

WYPEŁNIENIE GRYSEM GRANITOWYM



KRZEW PROJEKTOWANY Z NUMEREM PORZĄDKOWYM



GRUPA KRZEWÓW LUB BYLIN Z NUMEREM PORZĄDKOWYM

ROŚLINNOŚĆ

1. Cis pośredni 'Wojtek' / *Taxus media* 'Wojtek' / 20 sztuk
2. Berberys Thunberga 'Kobold' / *Berberis Thunbergii* 'Kobold' / 40 sztuk.
3. Lawenda wąskolistna / *Lavendula angustifolia* / 50 sztuk
4. Jałowiec płozący 'Golden Carpet' / *Juniperus horizontalis* 'Golden Carpet' / 20 sztuk
5. Buxus wieczniezielony w formie kuli (różne średnice) / *Buxus sempervirens* / 6 sztuk
6. Rośliny sezonowe w misach / 2 sztuki

POWIERZCHNIA GRYŚ GRANITOWY SZARY: 28, 37 m²

POD GRYSEM ZALECA SIĘ ZASTOSOWANIE

AGROTKANINY W CELU ELIMINACJI CHWASTÓW

SKALA 1:50

0 0,5 1 1,5 2 2,5



NUMER RYSUNKU

4

TYTUŁ:

POMNIK ŻOŁNIERZY - PROJEKT ZIELENI

INWESTOR:

GMINA KOLBUSZOWA

SKALA 1:50

WYKONAŁ:

mgr inż. Adam Mańkowski

DATA:


04.2017

MIŁOŚĆ
NADZÓR BUDOWLANY
Jan Wróbel
ul. Armii Krajowej 4, 36-100 Kolbuszowa
tel. 691 373 488
NIP 814-107-50-04, REGON 830437162

Technik Budowlany
Jan Wróbel
Upr. bud. nr 11005
tel. 22-72-653

8.0
WIZUALIZACJA MOGIŁY NUMER 1


wykonał: mgr inż. Adam Mańkowski

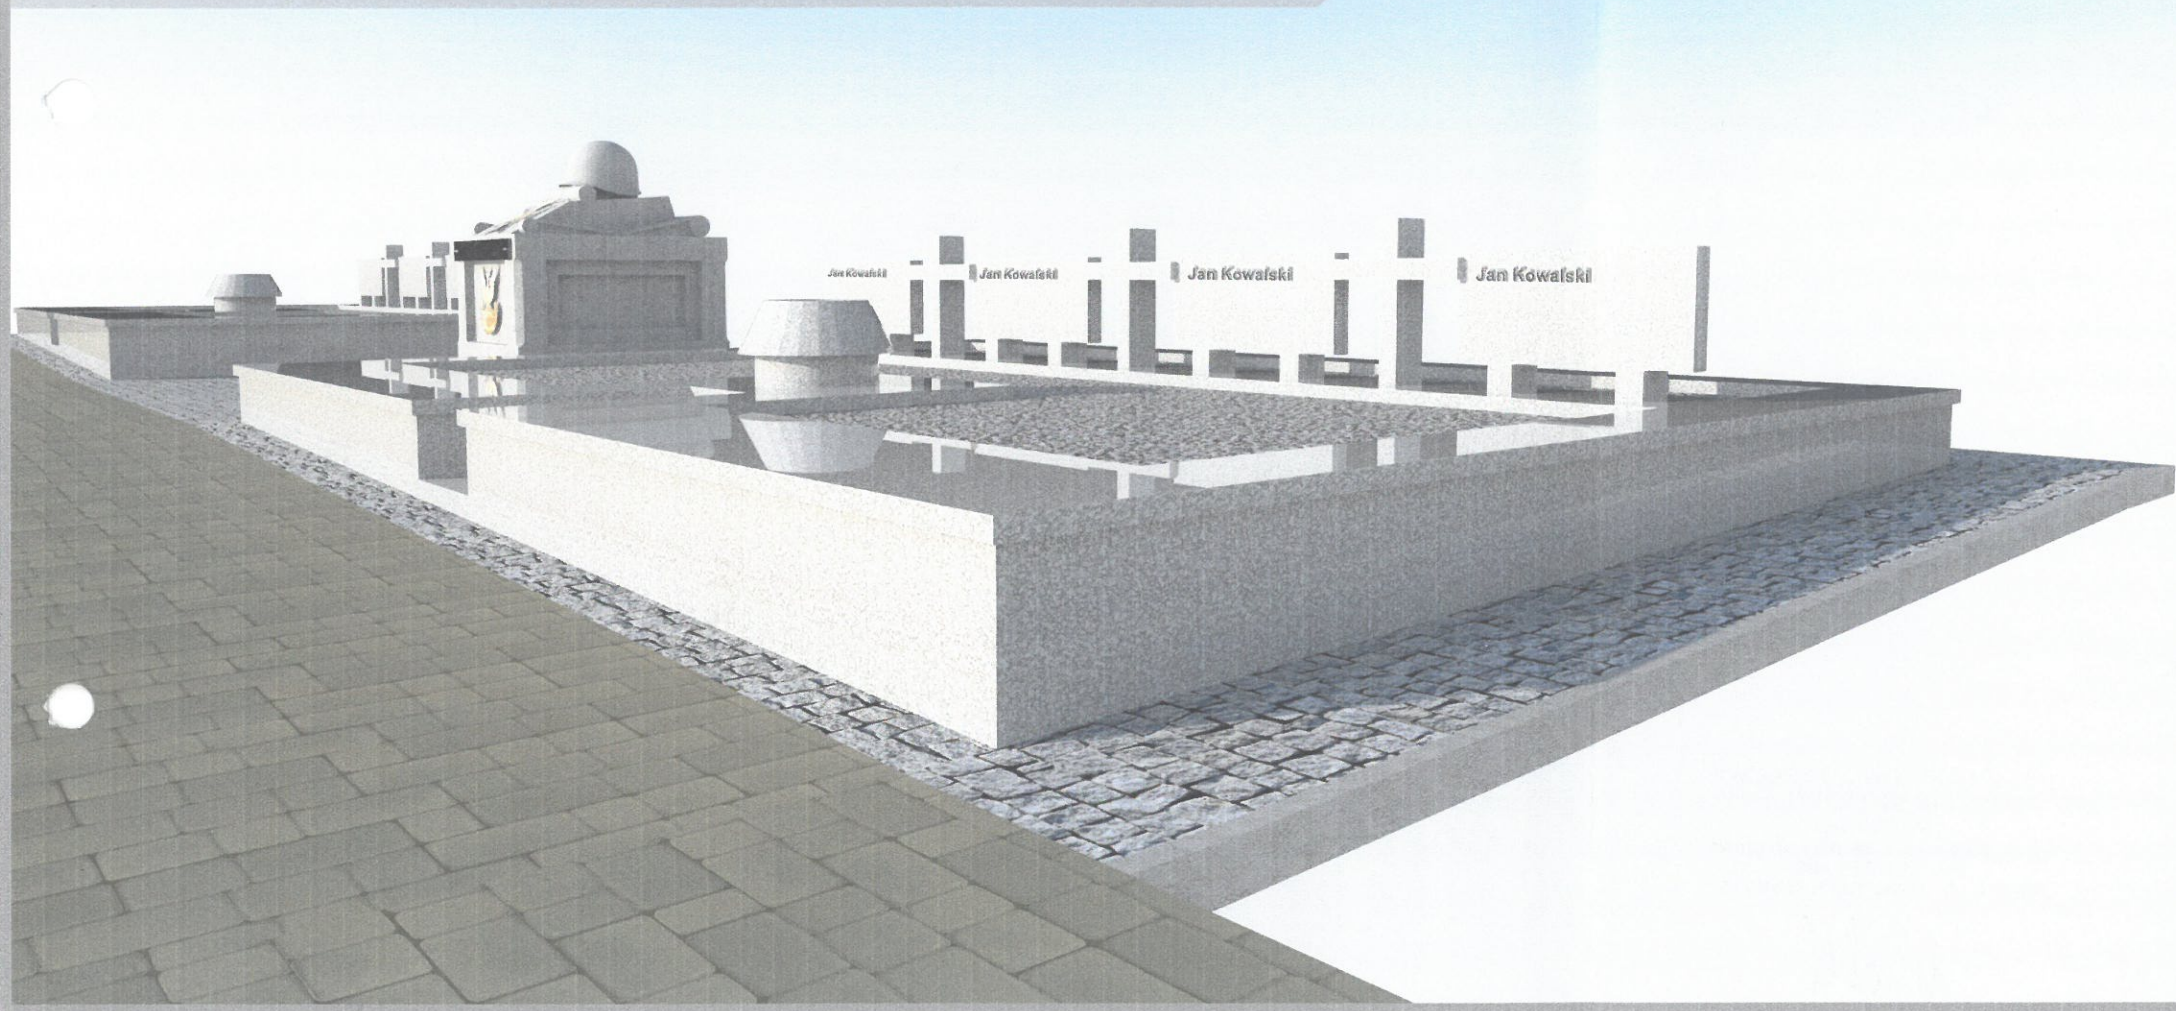

8.1

WIZUALIZACJA MOGIŁY NUMER 2

wykonał: mgr inż. Adam Mańkowski

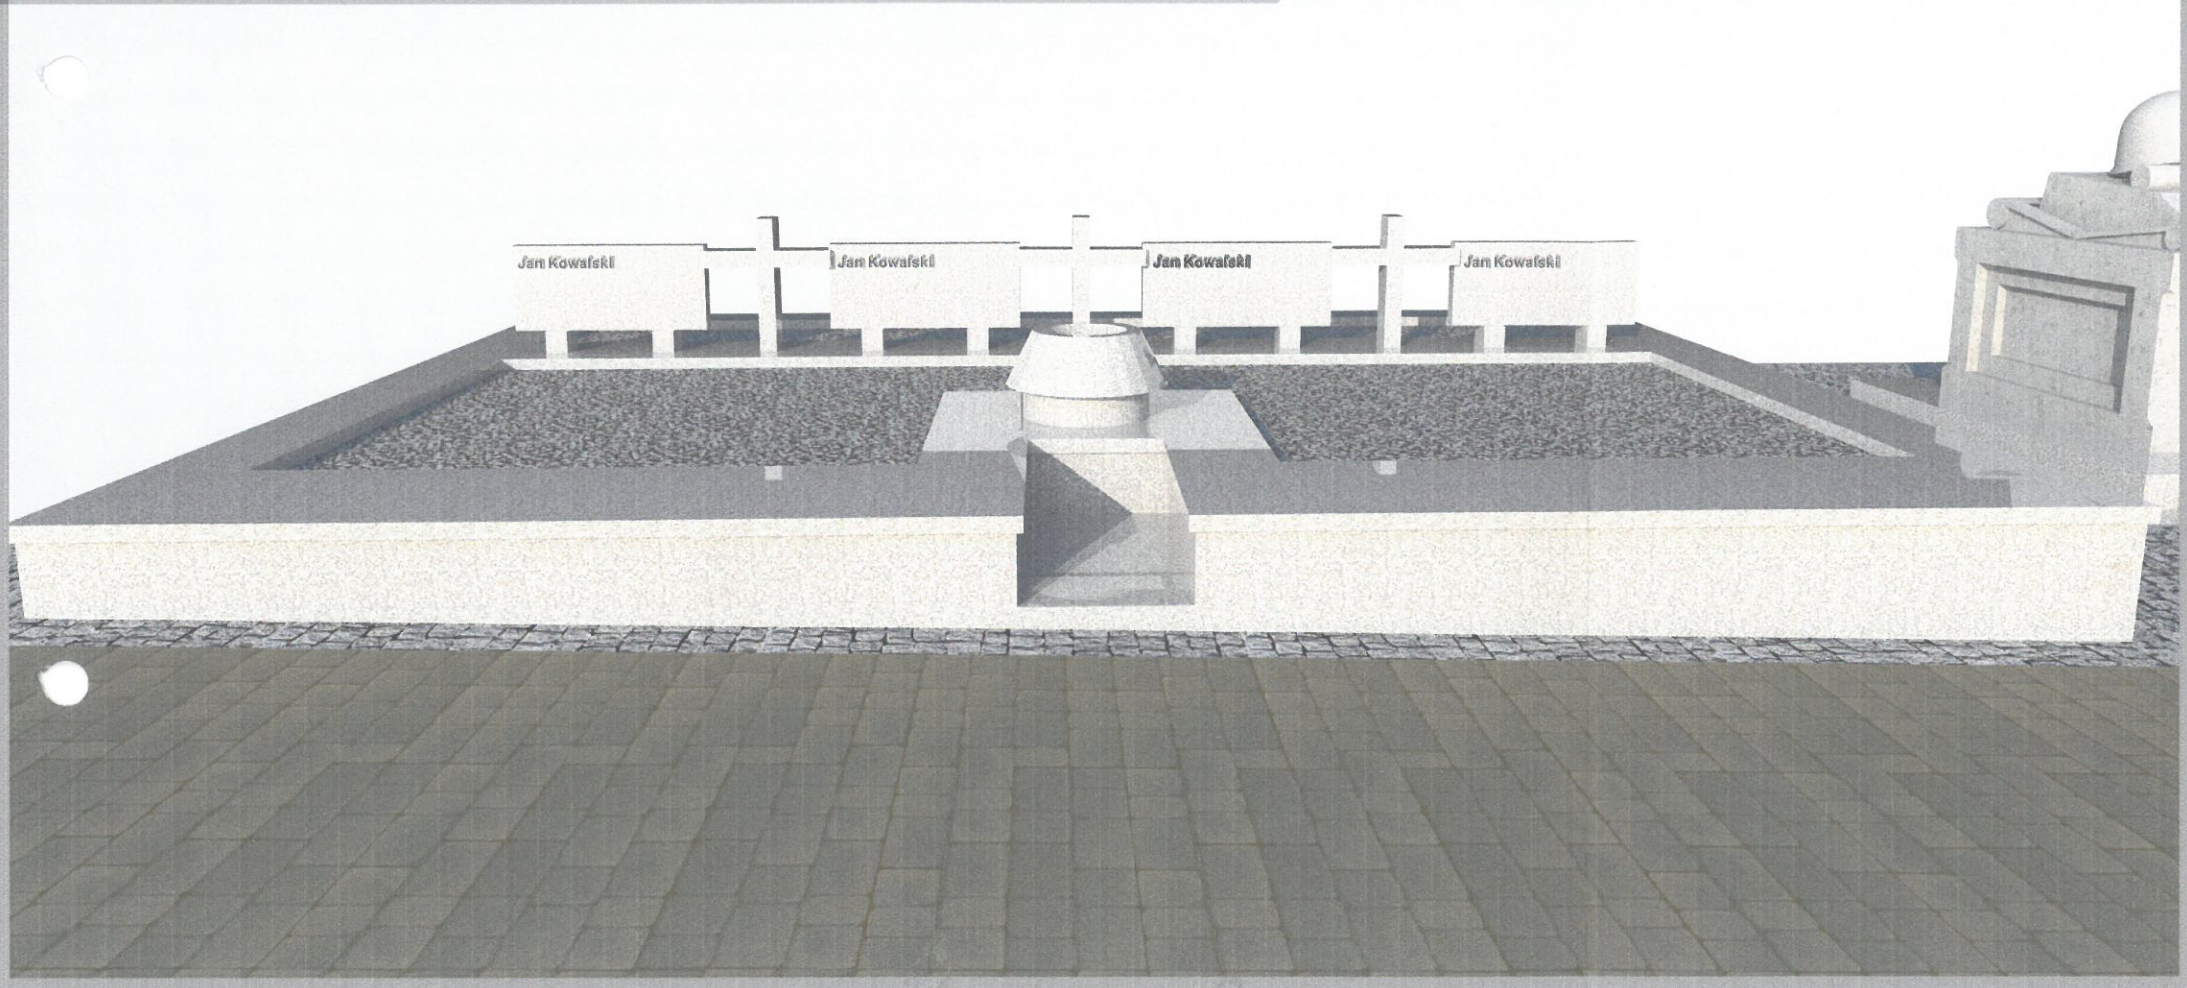

8.2

WIZUALIZACJA CZĘŚCI CENTRALNEJ

wykonał: mgr inż. Adam Mańkowski



„NAZWA: REMONT MOGIŁY ŻOŁNIERZY WOJENNYCH NA CMENTARZU PARAFIALNYM
PARAFII P.W. WSZYSTKICH ŚWIĘTYCH W KOLBUSZOWEJ, KTÓRZY ZGINĘLI PODCZAS II
WOJNY ŚWIATOWEJ BRONIAĆ KOLBUSZOWEJ, DNIA 9.X.1939 R
ADRES: 36-100 KOLBUSZOWA CMENTARZ PARAFIALNY ULICA NARUTOWICZA 6
POWIAT KOLBUSZOWA WOJ.PODKARPACKIE

CZĘŚĆ II

PROGRAM PRAC KONSERWATORSKICH

INWESTOR :
URZĄD MIASTA I GMINY W KOLBUSZOWEJ
UL. OBRONCÓW POKOJU 21 36 – 100 KOLBUSZOWA

AUTOR OPRACOWANIA :
mgr.JADWIGA BĄK
KONSERWATOR

FIRMA HANDLOWO-USŁUGOWA
NADZÓR BUDOWLANY
Jan Wróbel
ul. Armii Krajowej 4, 36-100 Kolbuszowa
tel. 691 373 488
REG. 81420750-04, REGON 822037162

Wróbel
Technik Budowlany
Jan Wróbel
Upr. bud. nr B-160/98
tel. 22-72-993

SPIS ZAWARTOŚCI PROGRAMU PRAC KONSERWATORSKICH

1. DANE OGÓLNE

1.1. OBIEKT

1.2. ADRES

1.3. INWESTOR

1.4. FAZA DOKUMENTACJI

1.5. AUTOR OPRACOWANIA

1.6. DANE DOTYCZĄCE DOKUMENTACJI

2. PRZEDMIOT I ZAKRES OPRACOWANIA

3. OPIS I HISTORIA OBIEKT

4. WSTĘPNA OCENA STANU ZACHOWANIA

a) KWATERY

b) POMNIK

c) ELEMENTY METALOWE

5. PROGRAM PRAC KONSERWATORSKICH

5.1. WNIOSKI I ZAŁOŻENIA KONSERWATORSKIE

5.2. SZCZEGÓŁOWY TECHNOLOGICZNY PROGRAM PRAC KONSERWATORSKICH

5.2.1. POMNIK

5.2.2. KWATERY

5.2.3. ELEMENTY METALOWE

FIRMA HANDLOWA "TECHNIA"
NADZÓR BUDOWLANY
Jan Wróbel
ul. Armii Krajowej 4, 36-100 Kolbuszowa
tel. 601 373 488
NIP 814 187 50 04, REGON 822 07162

Wróbel
Technik Budowlany
Jan Wróbel
Upr. bud. nr B-160/03
tel. 22-72-893

1. DANE OGÓLNE

1.1. OBIEKT

MOGIŁA ŻOŁNIERZY WOJENNYCH NA CMENTARZU PARAFIALNYM PARAFII P.W. WSZYSTKICH ŚWIĘTYCH W KOLBUSZOWEJ, KTÓRZY ZGINĘLI PODCZAS II WOJNY ŚWIATOWEJ BRONIAĆ KOLBUSZOWEJ DNIA 9.X.1939 R

1.2. ADRES

CMENTARZ PARAFIALNY PARAFII P.W. WSZYSTKICH ŚWIĘTYCH W KOLBUSZOWEJ

1.3. INWESTOR

**URZĄD MIASTA I GMINY W KOLBUSZOWEJ UL. OBRONCÓW POKOJU 21
36 – 100 KOLBUSZOWA**

1.4.

FAZA DOKUMENTACJI

DOKUMENTACJA KONSERWATORSKA - PROGRAM PRAC KONSERWATORSKICH.

1.5. AUTOR OPRACOWANIA

MGR. JADWIGA BĄK KONSERWATOR DZIEŁ SZTUKI

1.6. DANE DOTYCZĄCE DOKUMENTACJI

Część opisowa – 5 stron

Dokumentacja fotograficzna – 6 fotografii barwnych

2. PRZEDMIOT I ZAKRES OPRACOWANIA

Celem opracowania jest opracowanie programu prac konserwatorskich remontu **mogily żołnierzy wojennych na cmentarzu parafialnym Parafii p.w. Wszystkich Świętych w Kolbuszowej.**

Przedmiotem opracowania jest **mogiła żołnierzy wojennych składająca się z dwóch kwater i pomnika**

W związku z planowanymi pracami konserwatorskimi dokonano oceny stanu ich zachowania. W opracowaniu określono zakres koniecznych prac oraz opracowano technologię i technikę ich wykonania.

3. OPIS I HISTORIA OBIEKTU

Mogiła żołnierzy wojennych znajduje się na cmentarzu parafialnym Parafii p.w. Wszystkich Świętych w Kolbuszowej. Składa się z dwóch kwater i pomnika („sarkofagu”)

Mogiła powstawała etapami. W latach 60 tych w miejsce krzyża brzoźowego powstał pomnik w kształcie sarkofagu zwieńczony hełmem żołnierzy z 39 roku poległych w obronie Kolbuszowej. Po bokach pomnika wydzielono kwatery krawężnikiem betonowym. Remont Mogiły przeprowadzono pod koniec lat 70 tych. Wtedy wykonano 2 kwatery z cokołem betonowym obłożonym lastrykiem oraz tablice inskrypcyjne z napisami żołnierzy poległych w obronie Kolbuszowej, wykonano i zawieszono dwa odlewy z brązu: Krzyż Walecznych, Orła Wojska Polskiego oraz z frontu pomnika na podłożu pod kątem 45 stopni umieszczono tablicę z inskrypcją „Chwała poległym w walce z hitlerowskim najeźdźcą w obronie Kolbuszowej dnia 9.IX.1939 r”

FIRMA HANDLOWO-USŁUGOWA
NADZÓR BUDOWLANY
Jan Wróbel
ul. Armii Krajowej 4, 36-100 Kolbuszowa
tel. 22-72-953 188
NIP 814-10-00-00, REGON 1437162

Technik Budowlany
Jan Wróbel
Upr. bud. nr 8-140/03
tel. 22-72-953

4. WSTĘPNA OCENA STANU ZACHOWANIA

Stan techniczny mogiły uznaje się jako zły lub bardzo zły, wymaga zabiegów konserwatorskich.

a) KWATERY

Po wykonaniu odkrywki fundamentu kwater stwierdzam jest to ściana betonowa posadowiona bezpośrednio na piasku o wysokości ok. 70 cm. Część ściany betonowej zagłębiona jest w ziemi pozostała część ściany w formie cokołu wychodzi ponad teren. Grubość ścian jest zróżnicowana i waha się w przedziale od 25 cm do 60 cm. Ściany są zawilgocone szczególnie w obszarze styku z gruntem poniżej terenu. Brak izolacji poziomej i pionowej. Duże zawilgocenie na miejscu styku ścian z gruntem doprowadziło do miejscowego odparzenia i odpadania tynku, lastryka. Ściana fundamentowa (boki) od strony zewnętrznej powyżej terenu obłożona jest lastrykiem. Od wewnątrz do wysokości korony ściany fundamentowej widoczny beton obsypany ziemią. Na koronie ściany fundamentowej ułożono płyty betonowe obłożone lastrykiem o różnych szerokościach od 28 do 63 cm i grubości ok 5 cm. Płyty betonowe obłożone lastrykiem nie trzymają się podłoża, brak w płytach od spodu przy zewnętrznych krawędziach tzw. kapinosu dlatego woda zacieka na ścianę fundamentową. Ułożone lastryko na zewnętrznych ścianach fundamentowych (boki) w kwaterach nie dochodzi do chodnika z kostki betonowej. Pomiedzy istniejącą kostką o dołem lastryka widoczna jest ściana fundamentowa co bardzo szpeci wygląd zewnętrzny kwater. Tablice inskrypcyjne po cztery na każdą kwaterę z listą zamordowanych żołnierzy wykonane z płyt granitowych z wytartymi napisami i z uszkodzonymi klockami wymagają remontu. Na każdej kwaterze po jednej donicy wykonanej z lastryka

b) POMNIK

W Centralnej części mogiły pomiędzy dwoma kwaterami umiejscowiony jest pomnik który jest ozdobiony Orłem Wojska Polskiego a nad nim na cokole tablica z napisem „ Tu spoczywa 124 żołnierzy w tym 84 nieznanych . Na cokole pod kątem 45 stopni umieszczono Krzyż Walecznych oraz hełm żołnierza Wojska Polskiego podpartego na zrolowanym kocu wojskowym . Z frontu pomnika na podłożu pod kątem 45 stopni umieszczona jest tablica z inskrypcją „ Chwała poległym w walce z hitlerowskim najeźdźcą w obronie Kolbuszowej dnia 9.IX.1939 r”. Stan zachowania poszczególnych materiałów jest zróżnicowany, zależy od właściwości tych materiałów oraz intensywności działania czynników niszczących, wśród których przeważają stałe zanieczyszczenia atmosferyczne osiadające na powierzchni i tworzące nawarstwienia, zawilgocenie i związana z nimi działalność soli rozpuszczalnych w wodzie oraz rozwoju mikroorganizmów, a także uszkodzenia mechaniczne. Poszczególne obiekty w różnym stopniu pokryte są zabrudzeniami bądź nawarstwieniami o zróżnicowanym stopniu intensywności. Stan pomnika oraz umieszczonych na nim elementów wymaga kompleksowego remontu oraz zabezpieczenia przed warunkami atmosferycznymi

Wśród materiałów z jakich wykonano obiekty lub ozdobne aplikacje występują: granit, sztuczny kamień, a także tynk, beton.

GRANIT

Tablice z inskrypcjami to elementy wykonane z granitu zachowały się w stanie zadawalającym. Kamień zachował swoją strukturę i spójność. Pokryty jest zabrudzeniami, jednak nie wykazuje uszkodzeń mechanicznych. Napisy na tablicach żołnierzy poległych są wytarte..

FIRMA HANDLOWO-PRACOWNICZA
NADZÓR BUDOWLANY
Jan Wióbel
ul. Armii Krajowej 4, 36-100 Kolbuszowa
tel. 601 373 488
NIP 814-097-50-04, REGON 822037162

Wióbel
Technik Budowlany
Jan Wióbel
Upr. bud. nr B-180/93
tel. 22-72-893

LASTRYKO

Kwaterny obłożone z lastryka zachowały się przeważnie w stanie złym i bardzo złym. Na koronie ściany fundamentowej ułożono płyty betonowe obłożone lastrykiem o różnych szerokościach od 28 do 63 cm i grubości ok 5 cm. Płyty betonowe obłożone lastrykiem nie trzymają się podłoża, brak w płytach od spodu przy zewnętrznych krawędziach tzw. kapinosu dlatego woda zacieka na ścianę fundamentową. Ułożone lastryko na zewnętrznych ścianach fundamentowych (boki) w kwaterach nie dochodzi do chodnika z kostki betonowej. Pomiedzy istniejącą kostką o dołem lastryka widoczna jest ściana fundamentowa co bardzo szpeci wygląd zewnętrzny kwater. Widoczne są także niewielkie ubytki mechaniczne. Występują czarne nawarstwienia i naloty glonów i ubytki mechaniczne. Widoczny jest silny rozwój mikroorganizmów.

TYNKI, SZTUCZNY KAMIEŃ

Tynki zewnętrzne ich stan zachowania w wielu miejscach są w znacznym stopniu odspojone od podłoża. Występują ubytki warstwy wierzchniej jak i głębsze. Istotnym problemem jest silne zawilgocenie praktycznie całego pomnika powodowane podciąganiem wilgoci i zaciekaniem wód opadowych. Wyprawy sztukatorskie i szlachetne zaprawy (sztuczny kamień) w większości zachowane są również źle lub bardzo źle. są spękane, odspojone, na ich powierzchni widoczne są mikropęknięcia i zacieki oraz kolonie glonów, mchów i porostów,

ELEMENTY METALOWE

Elementy metalowe stosunkowo dobrze zachowane. Orzeł Wojska Polskiego i Krzyż Walecznych mocno zabrudzone pokryte warstwą patyny.

5. PROGRAM PRAC KONSERWATORSKICH

5.1 WNIOSKI I ZAŁOŻENIA KONSERWATORSKIE

Niniejszy program dotyczący pomnika zakłada konserwację profilaktyczną (zachowawczą) i techniczną obiektu z elementami konserwacji estetyzującej. W pierwszej kolejności należy odciąć je od źródła zawilgocenia. Elementy dekoracyjne metalowe należy poddać konserwacji zachowawczej. Nie przewiduje się prac odtworzeniowych. Jedynie planuje się wymianę okładziny schodka lastrykowego wokół pomnika na granit Granit Strzegom płomieniowany i na poler. (stopień, policzek, stopień) oraz hydroizolację fundamentu.

Natomiast program dotyczący kwater zakłada wymianę okładziny lastrykowej na granitową, wymianę klocków pod tablice inskrypcyjne, wymianę krzyży, donic, wykonanie hydroizolacji pionowej fundamentu oraz remont 8 istniejących tablic inskrypcyjnych wykonanych z granitu polegającym na zeszlifowaniu istniejących starych liter wypolerowaniu i wykonaniu liternictwa wgłębnego w kolorze czarnym, uwzględniając zmianę w treści zgodnie z pismem Podkarpackiego Urzędu Wojewódzkiego S-VI.3110.49.2016.BU z dnia 18.01.2017 polegającej na:

- zmianie daty urodzenia przy nazwisku **Niedzielski Józef** na **5.10.1909 r.**(nieprawidłowa **5.X.1904r**
- zmianie daty urodzenie przy nazwisku **Ryzowski Józef** na **19.01.1915 r** (nieprawidłowa **19.I.1875r**
- zmianie przy nazwisku **Stanisław Dukoczewski** na **Stanisław Dukaczewski**
- zlikwidowaniu stopni wojskowych przy nazwisku **POR. Włodzimierz Dolecki** ur. **6.IV.1914 r**

Wszystkie obiekty powinny zostać zabezpieczone przed dalszym niekorzystnym oddziaływaniem warunków atmosferycznych poprzez wykonanie zabiegu hydrofobizacji. Niezależnie od planowanych prac konserwatorskich należy zrealizować przewidziane w Dokumentacji Technicznej prace budowlane, renowacyjne i konstrukcyjne, zwł. przy izolacjach poziomej i pionowej fundamentu oraz przy wymianie kostki betonowej na granitową.

FIRMA HANDLOWO-USŁUGOWA
NADZÓR BUDOWLANY
Jan Wróbel
ul. Armii Krajowej 4, 36-100 Kolbuszowa
tel. 691 373 488
NIP 814-197-10-04, REGON 830437102

Jan Wróbel
Technik Budowlany,
Jan Wróbel
Upr. bud. nr B 180/03
tel. 22-72-963

5.2. SZCZEGÓŁOWY TECHNOLOGICZNY PROGRAM PRAC KONSERWATORSKICH

5.2.1. POMNIK

1. Wykonanie dokumentacji stanu zachowania.

FUNDAMENT POMNIKA

1. Skucie popękanego lastyrka wokół pomnika (schodek)
2. Rozebranie muru betonowego (ramy betonowej otaczającej pomnik poza schodkiem).
3. Odkopanie fundamentu z zewnątrz w celu wykonania izolacji pionowej
4. Odgrzybienie ścian przy pomocy szczotek stalowych
5. Czyszczenie właściwe: mycie wodą pod ciśnieniem; ciśnienie wody w zakresie 50 – 140 bar);
6. Wyrównanie powierzchni schodka otaczającego pomnik szpachlą do betonu (Betofix- szpachtel)
7. Wzmocnienie fundamentu preparatem Kiesol,
8. Hydroizolacja fundamentów, schodka . (Multi-Baudicht 2K)
9. Wykonanie okładziny schodka wokół pomnika z granitu (stopień, policzek, stopień). Granit Strzegom płomieniowany i na peler.
10. Obsypanie fundamentu piaskiem do wysokości podbudowy pod kostkę granitowa

GÓRA POMNIKA

1. Demontaż elementów metalowych i tablic z napisami
2. Wstępne oczyszczenie powierzchni kamienia na sucho w celu usunięcia luźnych zabrudzeń.
3. Usunięcie wszystkich wtórnych napraw w postaci fug ,kitów betonowych i zwiertających spoin przeżyłowanie spękań.
4. Czyszczenie właściwe:
 - a) mycie wodą pod ciśnieniem; ciśnienie wody w zakresie 50 – 140 bar);
 - b) doczyszczanie mechaniczne (ręczne) skalpelami, nożami, dłutami, kamieniami ściernymi itp. z pozostałych nawarstwień powierzchniowych i zabrudzeń;
5. Odsolenie obiektu metodą migracji soli do rozszerzonego środowiska (okłady z wody destylowanej i waty celulozowej)
6. Dezynfekcja np. Remmers BFA przeciw glonom
7. Wzmocnienie struktury osłabionych i osypujących się partii kamienia hydrofilnym preparatem krzemorganicznym na bazie tetraetoksyilanu, np. Remmers KSE 300.
8. Iniekcja spękań, łusek i szczelin w kamieniu środkiem konsolidującym (drobne szczeliny dyspersją akrylową Primal AC-33,
9. Uzupelnienie ubytków w kamieniu i betonie przy użyciu gotowej szpachli do betonu BETOFIX-SZPACHTEL
10. Scalenie kolorystyczne uzupełnień laserunkową farbą krzemorganiczną, np. Remmers Funcosil HISTORIC LASUR.
13. Impregnacja hydrofobowa roztworem żywicy silikonowej np. Remmers Funcosil – BI.

SPRAMA HANDLOWA I USŁUGOWA
NADZÓR BUDOWLANY
Jan Wróbel
ul. Armii Krajowej 4, 36-100 Kolbuszowa
501 373 483
NIP 814-107-50-04, REGON 822437162

Jan Wróbel
Technik Budowlany
Jan Wróbel
Upr. bud. nr B-180/03
tel. 22-72-893

5.2.2 KWATERY

Ustalono następującą kolejność prac przy kwaterach:

1. Wykonanie dokładnej dokumentacji fotograficznej stanu zachowania przed konserwacją (zdjęcia w kolorze).
2. Rozbiórka starych tablic inskrypcyjnych, krzyży, wazonu
3. Demontaż płyt betonowych obłożonych lastrykiem na koronie kwater
4. Skucie lastryka z boku fundamentu (cokołu)
5. Rozbiórka kostki betonowej
6. Odkopanie fundamentu z zewnątrz i wewnątrz w celu wykonania izolacji pionowej
7. Odgrzybianie ścian przy pomocy szczotek stalowych
8. Czyszczenie właściwe: mycie wodą pod ciśnieniem; ciśnienie wody w zakresie 50 – 140 bar);
9. Wyrównanie powierzchni korony fundamentu oraz boków po skutym lastryku szpachlą do betonu (Betofix- szpachtel)
10. Wzmocnienie fundamentu preparatem Kiesol,
11. Hydroizolacja fundamentów kwater od zewnątrz i wewnątrz . (Multi-Baudicht 2K)
12. Montaż nowych płyt granitowych na koronie fundamentu kwater wykonanych z granitu Strzegom płomieniowany i na poler. Wymiary płyt wg projektu mogiły nr 1,2
13. Montaż nowych płyt granitowych na bokach fundamentu kwater od strony zewnętrznej wykonanych z granitu Strzegom płomieniowany i na poler. Wymiary płyt wg projektu mogiły nr 1,2
14. Remont 8 istniejących tablic inskrypcyjnych wykonanych z granitu polegającym na zeszlifowaniu istniejących starych liter wypolerowaniu
15. Wykonanie i montaż nowych klocków pod tablice inskrypcyjne granit szary strzegomski
16. wykonaniu liternictwa wgłębne w kolorze czarnym, uwzględniające zmianę w treści zgodnie z pismem Podkarpackiego Urzędu Wojewódzkiego S-VI.3110.49.2016.BU z dnia 18.01.2017 polegającej na:
- zmianie daty urodzenia przy nazwisku **Niedzielski Józef na 5.10.1909 r.(nieprawidłowa 5.X.1904r**
- zmianie daty urodzenie przy nazwisku **Ryzowski Józef na 19.01.1915 r (nieprawidłowa 19.I.1875r**
- zmianie przy nazwisku **Stanisław Dukaczewski na Stanisław Dukaczewski**
- zlikwidowaniu stopni wojskowych przy nazwisku **POR.Włodzimierz Dolecki ur.6.IV1914**
17. Wymiana krzyży na krzyże granitowe granit szary strzegomski- płomieniowany.
18. Obsypanie fundamentu piaskiem do wysokości podbudowy pod kostkę granitowe
19. Wymiana obrzeży trawnikowych betonowych na granitowe.
20. Wykonanie opaski wokół całości pomnika i kwater w kostce granitowej Strzegom zgodnie z projektem zagospodarowania
21. Wykonanie opisowo-fotograficznej dokumentacji po wykonawczej.

5.2.3 ELEMENTY METALOWE

1. Oczyszczenie elementów odlewów metalowych z patyny poprzez szkiełkowanie i zabezpieczenie przed powstawaniem patyny WERNIKSEM
2. Oczyszczenie elementów metalowych (kotew) z produktów korozji i zabezpieczenie antykorozyjne farbą Hammerite, ewentualna wymiana skorodowanych kotew na nowe mosiężne lub ze stali niekorodującej.
3. Powtórne zamontowanie elementów zdemontowanych oraz ewentualne dodatkowe wzmocnienie mocowania w sposób mechaniczny kotwami ze stali niekorodującej.

FIRMA HANDLOWO-USŁUGOWA
NADZÓR BUDOWLANY
Jan Wróbel
ul. Armii Krajowej 4, 36-100 Kolbuszowa
tel. 691 3731488
NIP 814-100-0040 REGON 880437182

Jan Wróbel

Technik Budowlany
Jan Wróbel
Upr. bud. nr 3 180/08
tel. 22-72-693

Fot nr 1.



FIRMA HANDLOWO-WYKONAWCZA
NADZÓR BUDOWLANY
Jan Wróbel
ul. Armii Krajowej 4, 36-100 Kolbuszowa
tel. 691 373 488
NIP 814-187-50-04, REGON 82737162

Technik Budowlany
Jan Wróbel
Upr. bud. nr B-18038
tel. 22-72-863

Wróbel

Fot. nr 2



FIRMA HANDLOWA "MIGOWA"
NADZÓR BUDOWLANY
Jan Wióbel
ul. Armii Krajowej 4, 26-100 Kolbuszowa
tel. 601 373 488
NIP 814-287-50-04, REGON 822037162

Technik Budowlany

Jan Wióbel
Upr. bud. nr B 18023
tel. 22-72-693

Wióbel

Fot. m. 3

CHWAŁA

POLEGIM W WALCE Z HITLEROWSKIM NAJEZDZĄ

W OBRONIE KOLBUSZOWEJ DNIA 9 IX 1939 r.

FIRMA HANDLOWO-PROJEKOWA
NADZÓR BUDOWLANY

Jan Wróbel

ul. Armii Krajowej 4, 36-100 Kolbuszowa

tel. 601 373 483

NIP 814-187-50-04, REGON 832037162

Technik Budowlany

Jan Wróbel

Upr. bud. nr 3 160338

tel. 22-72-993

Wróbel

Fot nr 4



FIRMA HANDLOWO-PRACOWNICZA
NADZÓR BUDOWLANY
Jan Wróbel
ul. Armii Krajowej 4, 36-100 Kolbuszowa
tel. 691 373 488
NIP 814-227-50-04, REGON 82237162

Technik Budowlany
Jan Wróbel
Upr. bud. nr B 18038
tel. 22-72-953

Wróbel

Fot. nr 5.



FIRMA HANDLOWO-WYKONAWCZA
NADZÓR BUDOWLANY
Jan Wróbel
ul. Armii Krajowej 4, 36-100 Kolbuszowa
tel. 691 373 493
NIP 814-107-50-04, REGON 822027162

Technik Budowlany
Jan Wróbel
Upr. bud. nr B 180/03
tel. 22-72-663

Wróbel

Fot. w G.



FIRMA HANDLOWO-WYKONAWCZA
NADZÓR BUDOWLANY
Jan Wóbel
ul. Armii Krajowej 4, 36-100 Kolbuszowa
tel. 691 373 483
NIP 814-207-80-04, REGON 822137162

Technik Budowlany
Jan Wóbel
Upr. bud. nr B 180/03
tel. 22-72-693

Wóbel

Fot. nr. 7



FIRMA HANDLOWO-Usługowa
NADZÓR BUDOWLANY
Jan Wróbel
ul. Armii Krajowej 4, 36-100 Kolbuszowa
tel. 691 373 488
NIP 814-707-50-04, REGON 622037162

Technik Budowlany
Jan Wróbel
Upr. bud. nr B 180/23
tel. 22-72-903

Wróbel

Fot. nr. 8



ZAŚWIADCZENIE Nr 1 / 10

Na podstawie § 8 ust. 1 i 2 Rozporządzenia Ministra Kultury z dnia 9 czerwca 2004 roku w sprawie prowadzenia prac konserwatorskich, restauratorskich, robót budowlanych, badań konserwatorskich, architektonicznych, także innych działań przy zabytku wpisanym do rejestru zabytków oraz badań archeologicznych, poszukiwań ukrytych lub porzuconych zabytków ruchomych. (Dz.U. Nr 150, poz. 1579) oraz art. 217 Kodeksu postępowania administracyjnego także upoważnienia Podkarpackiego Wojewódzkiego Konserwatora Zabytków z dnia 27 września 2004 r.

stwierdzam

na podstawie przedstawionych dokumentów, że tech. bud. Jan Wróbel, zam. ul. Armii Krajowej 4, 36 - 100 Kolbuszowa

urodzony 8 października 1959 r. w Lesku, gm. loco, pow. loco

posiada kwalifikacje zawodowe do kierowania i nadzorowania prac budowlanych przy nieruchomych obiektach zabytkowych

Zaświadczenie może być anulowane w przypadku zaistnienia okoliczności uzasadniających podjęcie takiej decyzji.

Niniejsze zaświadczenie nie zwalnia od obowiązku każdorazowego uzyskania zezwolenia Wojewódzkiego Konserwatora Zabytków na prowadzenie prac przy zabytkach, określonych przepisami powołanego wyżej rozporządzenia.

Kopię zaświadczenia składa się do akt znajdujących się przy rejestrze wydawanych zaświadczeń kwalifikacjach

Zaświadczenie wydaje się na wniosek zainteresowanego.

Pobrano opłatę skarbową w wysokości 17,00 zł

Z up. Podkarpackiego Wojewódzkiego
Konserwatora Zabytków
mgr Danusia Komada
Kierownik Delegatury

Otrzymują:

1. Pan Jan Wróbel, Kolbuszowa
2. A/a

SS

Wróbel

Nr B-180/93

**DECYZJA O STWIERDZENIU PRZYGOTOWANIA ZAWODOWEGO
do pełnienia samodzielnych funkcji technicznych w budownictwie**

Na podstawie § 5 ust.1 pkt.2, § 5 ust.2, § 6 ust.2, § 7 oraz § 13 ust.1 pkt - 2 - lit. - rozporządzenia Ministra Gospodarki Terenowej i Ochrony Środowiska z dn.20 lutego 1975 r.w sprawie samodzielnych funkcji technicznych w budownictwie /Dz.U.Nr 8,poz.46 z późniejszymi zmianami/ **stwierdzam, że**

PAN/I/ JAN WRÓBEL - tech. budowlany

urodzony/a/ dnia 8 października 1959 r. w Lesku

posiada przygotowanie zawodowe upoważniające do wykonywania samodzielnych funkcji

- Kierownika budowy i robót

w specjalności - konstrukcyjno - budowlanej

w zakresie

PAN/I/ JAN WRÓBEL

jest upoważniony/a/ do:


- 1/ kierowania, nadzorowania i kontrolowania budowy i robót, kierowania i kontrolowania wytwarzania konstrukcyjnych elementów budowlanych oraz kontrolowania stanu technicznego w zakresie wszelkich budynków i innych budowli - o powszechnie znanych rozwiązaniach konstrukcyjnych, z wyłączeniem linii, węzłów i stacji kolejowych, dróg i nawierzchni lotniskowych, mostów, budowli hydrotechnicznych i wodnomelioracyjnych,
- 2/ sporządzania projektów w zakresie rozwiązań architektonicznych budynków inwentarskich i gospodarczych, adaptacji projektów powtarzalnych innych budynków oraz sporządzania planów zagospodarowania działki związanych z realizacją tych budynków. ----



z up. Wojewody
mgr inż. *Włodzisław Włodniak*
Dyrektor Wydziału Gospodarki Przestrzennej
i Architektury Wojewódzkiej

z

Wróbel

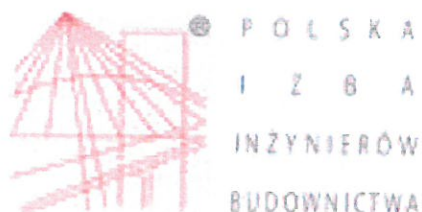

Zaświadczenie

o numerze weryfikacyjnym:

PDK-WTH-2IC-6BF *

Pan Jan Wróbel o numerze ewidencyjnym PDK/BO/1386/03
adres zamieszkania ul. A. Krajowej 4, 36-100 Kolbuszowa
jest członkiem Podkarpackiej Okręgowej Izby Inżynierów Budownictwa i posiada wymagane
ubezpieczenie od odpowiedzialności cywilnej.
Niniejsze zaświadczenie jest ważne do dnia 2017-08-31.

Zaświadczenie zostało wygenerowane elektronicznie i opatrzone bezpiecznym podpisem elektronicznym
weryfikowanym przy pomocy ważnego kwalifikowanego certyfikatu w dniu 2016-08-30 roku przez:

Zbigniew Detyna, Przewodniczący Rady Podkarpackiej Okręgowej Izby Inżynierów Budownictwa.

(Zgodnie art. 5 ust 2 ustawy z dnia 18 września 2001 r. o podpisie elektronicznym (Dz. U. 2001 Nr 130 poz. 1450) dane w postaci
elektronicznej opatrzone bezpiecznym podpisem elektronicznym weryfikowanym przy pomocy ważnego kwalifikowanego certyfikatu są
równoważne pod względem skutków prawnych dokumentom opatrzonym podpisami własnoręcznymi.)

* Weryfikację poprawności danych w niniejszym zaświadczeniu można sprawdzić za pomocą numeru weryfikacyjnego zaświadczenia na
stronie Polskiej Izby Inżynierów Budownictwa www.pilb.org.pl lub kontaktując się z biurem właściwej Okręgowej Izby Inżynierów
Budownictwa.