Kołobrzeg
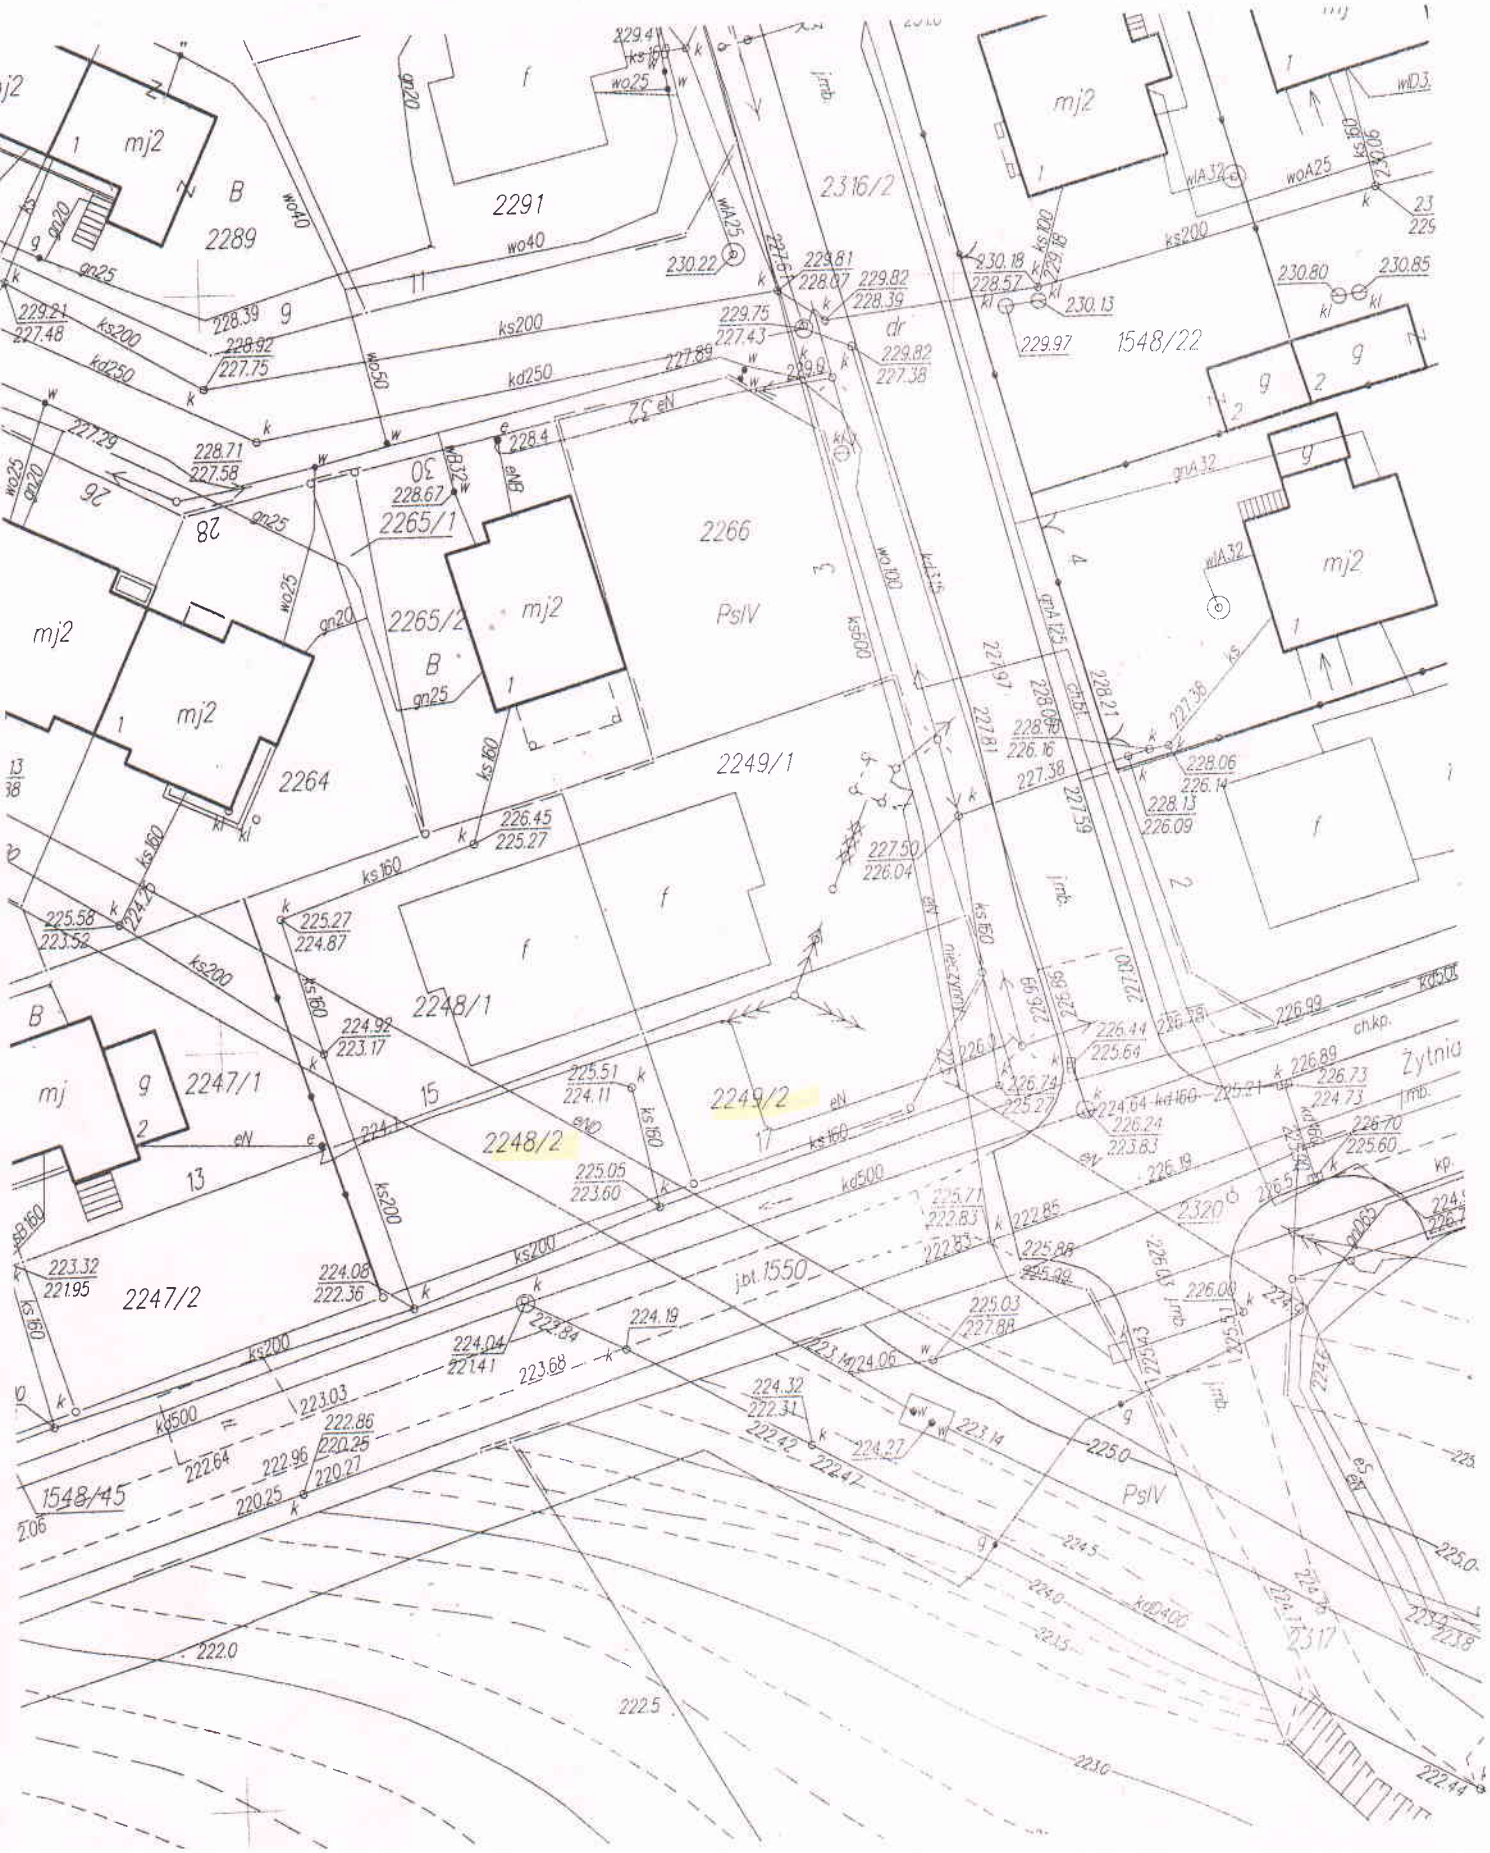
1:500