
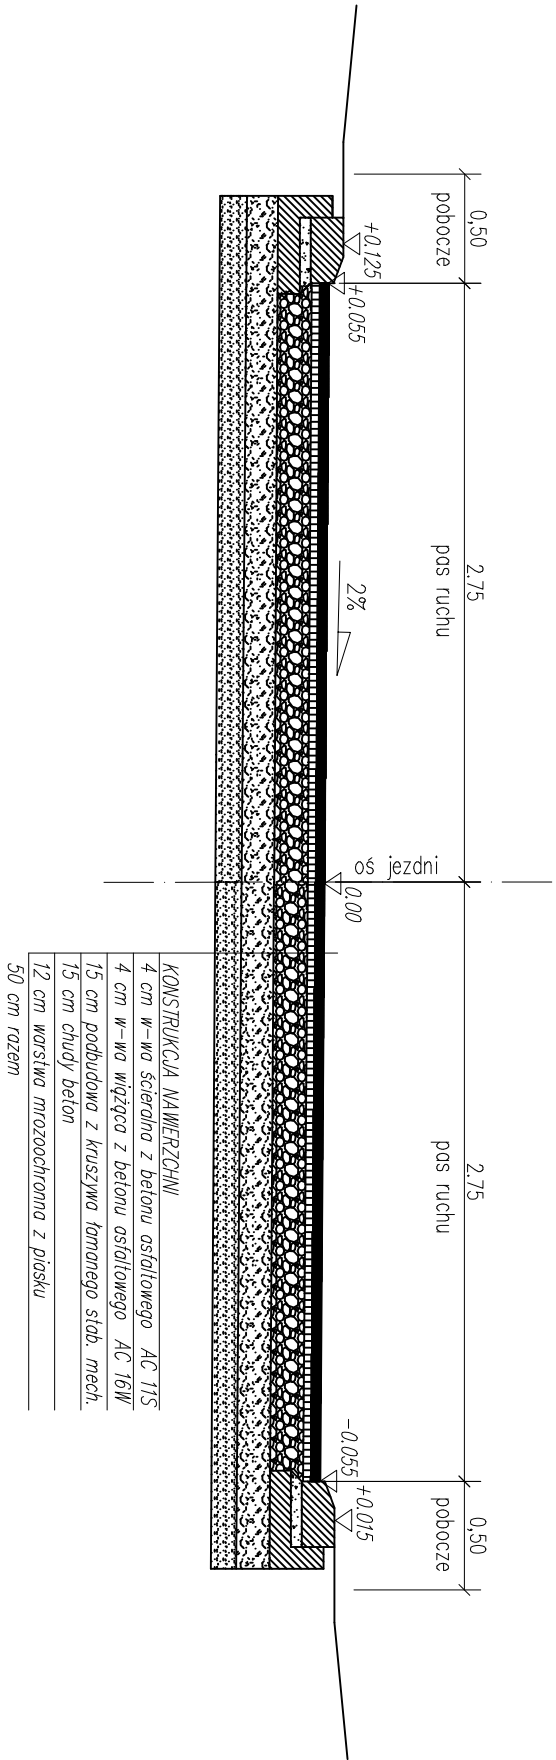


PRZEKROJE TYPOWE

SKALA 1:50

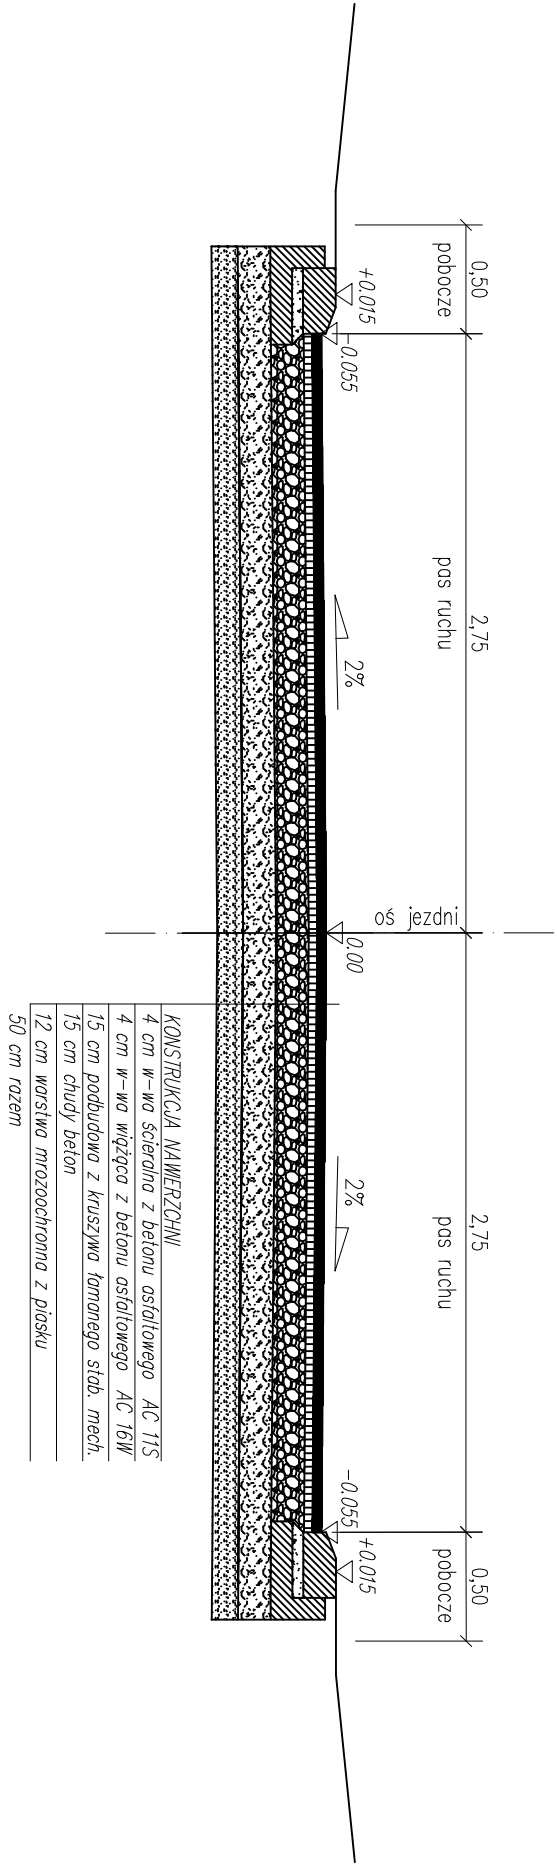

GMINA KOLBUSZOWA			
36-100 Kolbuszowa, ul. Obrońców Pokoju 21			
Przebudowa drogi gminnej nr 104038R ul. Walzywna w km 0+000 - 0+138 w Kolbuszowej			
Nazwa rysunku	PRZEKROJE TYPOWE		
Faza	MATERIAŁY DO ZGŁOSZENIA	Skala 1:50	Rys. nr 3
Branża	Imię i nazwisko	Podpis	
DROGOWA	mgr inż. Grzegorz Błąd		