


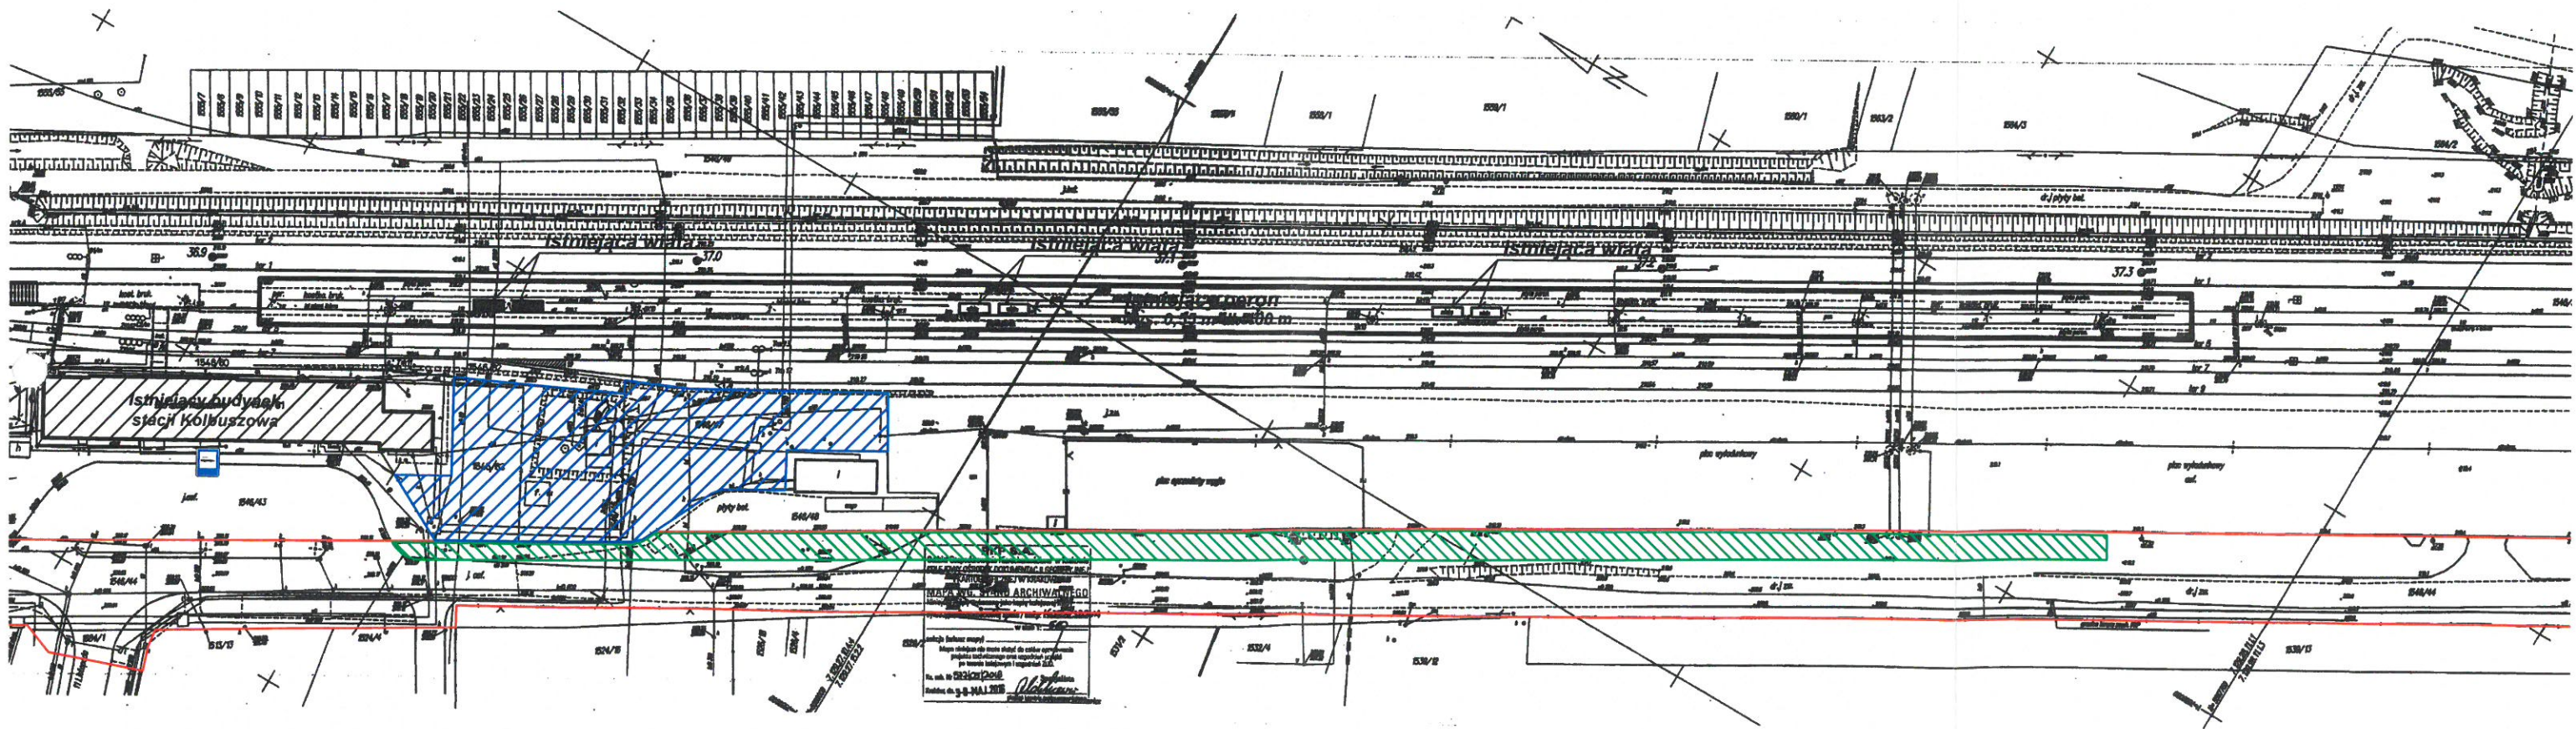


załącznik nr 2 - Mapa z planowaną lokalizacją budowy parkingu dla samochodów osobowych przy stacji kolejowej w Kolbuszowej oraz przebudowy ul. Ks. Ludwika Ruczki w Kolbuszowej,

LEGENDA :

-  - linie rozgraniczające pasa drogowego ul. Ks. Ludwika Ruczki
-  - lokalizacja parkingu przy przy stacji kolejowej
-  - lokalizacja przebudowy ul. Ks. Ludwika Ruczki



CSK