


Załącznik nr 4 do zapytania
dotyczy

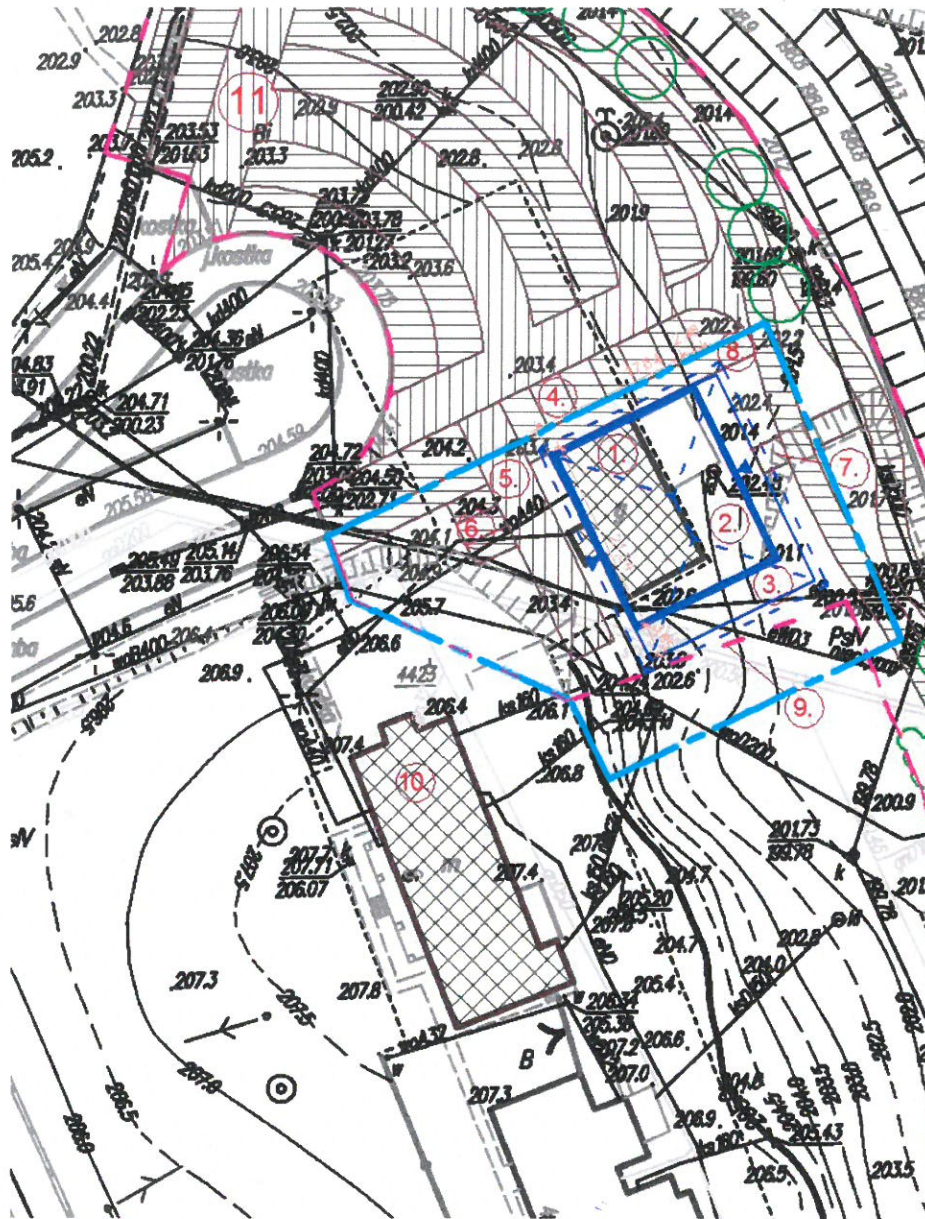

SZKIC SYTUACYJNY
PROJ. DZIENNEGO DOMU POBYTU SENIORA W KOLBUSZOWEJ
na działce nr ewid. 1466/2
SKALA 1:500

LEGENDA

1. istn. budynek gospodarczy przeznaczony do przebudowy, rozbudowy i zmiany sposobu uż.
na Dzieńny Dom Pobytu Seniora w Kolbuszowej
(planowana powierzchnia zabudowy budynku około 380m²)
2. proj. rozbudowa istniejącego budynku
3. proj. taras przy budynku opieki dziennej od strony południowej i wschodniej (planowana pow
oraz proj. zadaszenie tarasu (większy okap dachu)
4. proj. miejsca postojwe dla osób niepełnosprawnych
5. proj. droga dojazdowa do zaplecza domu opieki dziennej
6. proj. miejsca postojowe dla samochodów osobowych
7. proj. ciąg pieszy łączący budynek z proj. ścieżką pieszą wzdłuż rzeki Nil
8. proj. ciąg pieszy wzdłuż budynku (kontynuacja istniejącego chodnika)
9. granica miejscowego planu zagospodarowania przestrzennego ograniczająca możliwości za
10. istn. budynek mieszkalny

--- ZAKRES OPRACOWANIA