

STRONA TYTUŁOWA

I

NAZWA: REMONT MOGIŁY ŻOŁNIERZY WOJENNYCH NA CMENTARZU PARAFIALNYM PARAFII P.W. WSZYSTKICH ŚWIĘTYCH W KOLBUSZOWEJ, KTÓRZY ZGINĘLI PODCZAS II WOJNY ŚWIATOWEJ BRONIAĆ KOLBUSZOWEJ, DNIA 9.X.1939 R
ADRES: 36-100 KOLBUSZOWA CMENTARZ PARAFIALNY ULICA NARUTOWICZA 6
POWIAT KOLBUSZOWA WOJ.PODKARPACKIE
WPIS DO REJESTRU ZABYTEKÓW NIE DOTYCZY

INWESTOR :
URZĄD MIASTA I GMINY W KOLBUSZOWEJ
UL. OBRONCÓW POKOJU 21 36 – 100 KOLBUSZOWA

WYKONAWCA DOKUMENTACJI TECHNICZNEJ:
FHU.NADZÓR BUDOWLANY JAN WRÓBEL
UL. ARMII KRAJOWEJ 4
36-100 KOLBUSZOWA


CZĘŚĆ I

DOKUMENTACJA TECHNICZNA REMONTU

tech.bud. Jan Wróbel
upr. B-180/93 zaś.kon. 1/10

05.2017

FIRMA HANDLOWO-USŁUGOWA
NADZÓR BUDOWLANY
Jan Wróbel
ul. Armii Krajowej 4, 36-100 Kolbuszowa
tel. 691 373 486
NIP 614-160-000 REGON 875437182

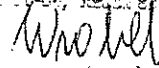

Jan Wróbel
ul. Armii Krajowej 4
36-100 Kolbuszowa
tel. 22 72 00 01

CZĘŚĆ II

PROGRAM PRAC KONSERWATORSKICH

PROJEKTANT:
mgr Jadwiga Bąk
Konservator

05 2017



Konservator Dziej. i Sztuki
mgr Jadwiga Bąk

UZGODNIENIA:

- Wojewódzki Konserwator Zabytków z siedzibą w Przemyślu Delegatura Rzeszów
ul. Mickiewicza 7 35-064 Rzeszów
- Wojewoda Podkarpacki

**CZĘŚĆ I:
DOKUMENTACJA TECHNICZNA
REMONTU**

**CZĘŚĆ II :
PROGRAM PRAC KONSERWATORSKICH**



PODKARPACKI WOJEWÓDZKI
KONSERWATOR ZABYTKÓW

L.dz.Rz-IRN.5142.22.12.2017.GP

Rzeszów, dnia 27.04.2017r.

Wojewódzki Urząd Ochrony Zabytków
z siedzibą w Przemyślu
Delegatura w Rzeszowie
35-064 Rzeszów, ul. Mickiewicza 7
tel./fax 17 853-94-61, 17 853-94-62
NIP: 795-20-71-175

Firma Handlowo-Usługowa
Nadzór Budowlany
Jan Wróbel
ul. Armii Krajowej 4
36-100 Kolbuszowa

W odpowiedzi na pismo z dnia 22.04.2017 / wpłynęło w dniu 25.04.2017r. / w sprawie planowanego remontu mogiły żołnierzy wojennych z II wojny światowej usytuowanej na cmentarzu parafialnym w Kolbuszowej – Delegatura w Rzeszowie Wojewódzkiego Urzędu Ochrony Zabytków z siedzibą w Przemyślu informuje, że w/w obiekt zlokalizowany jest poza granicą ochrony konserwatorskiej wyznaczonej w decyzji nr A-425 z dnia 13 lipca 2010 roku o wpisie do rejestru zabytków 21 nagrobków i kaplicy grobowej Tyszkiewiczów na cmentarzu parafialnym w Kolbuszowej.

W/w mogiła figuruje w wykazie pomników, tablic pamiątkowych i innych upamiętnień na Podkarpaciu, stąd też konieczne jest uzgodnienie prac remontowych z Wojewodą Podkarpackim.

Z upoważnienia
Podkarpackiego Wojewódzkiego Konserwatora Zabytków

Barisiz Podubny
Zastępca Podkarpackiego Wojewódzkiego Konserwatora Zabytków

Otrzymują:

1. Adresat

2. A/a – Wojewódzki Urząd Ochrony Zabytków z siedzibą w Przemyślu- Delegatura w Rzeszowie ul. Mickiewicza 7, 35-064 Rzeszów



WOJEWODA PODKARPACKI

35-959 Rzeszów, skr. poczt. 297
ul. Grunwaldzka 15

S – VI . 5232 . 17 . 2017 . BU

Rzeszów, 5 maja 2017 r.

Pan

Jan Wróbel

Firma Handlowo – Usługowa

Nadzór Budowlany

Kolbuszowa

Nawiązując do wcześniejszej korespondencji prowadzonej z Gminą Kolbuszowa oraz w odpowiedzi na Pana pismo z 4 maja br. w sprawie remontu mogiły zbiorowej żołnierzy Wojska Polskiego poległych we wrześniu 1939 roku znajdującej się na cmentarzu parafialnym przy ul. Narutowicza w Kolbuszowej, zgodnie z art. 5 ustawy z dnia 28 marca 1933 r. o grobach i cmentarzach wojennych (Dz. U. Nr 39, poz. 311 z późn. zm.) – działając z upoważnienia Wojewody, zezwalam na wykonanie przewidzianych projektem prac remontowych, pod warunkiem zastosowania zmian i uwag przedstawionych w naszym piśmie z 18 stycznia br. znak: S-VI.3110.49.2016.BU. Informuję jednocześnie, że tablice inskrypcyjne z nazwiskami pochowanych żołnierzy należy wykonać z szarego granitu z ciemnymi napisami.

z up. WOJEWODY PODKARPACKIEGO


Małgorzata Dąbkowska
Dyrektor
Wydziału Polityki Społecznej

Otrzymują:

- Adresat
- Urząd Miejski w Kolbuszowej
- aa.

„NAZWA: REMONT MOGIŁY ŻOŁNIERZY WOJENNYCH NA CMENTARZU PARAFIALNYM
PARAFII P.W. WSZYSTKICH ŚWIĘTYCH W KOLBUSZOWEJ, KTÓRZY ZGINĘLI PODCZAS II
WOJNY ŚWIATOWEJ BRONIAĆ KOLBUSZOWEJ, DNIA 9.X.1939 R
ADRES: 36-100 KOLBUSZOWA CMENTARZ PARAFIALNY ULICA NARUTOWICZA POWIAT
KOLBUSZOWA WOJ.PODKARPACIE

CZEŚĆ I

DOKUMENTACJA TECHNICZNA REMONTU

INWESTOR :
URZĄD MIASTA I GMINY W KOLBUSZOWEJ
UL. OBRONCÓW POKOJU 21 36 – 100 KOLBUSZOWA

WYKONAWCA DOKUMENTACJI TECHNICZNEJ REMONTU:
FHU.NADZÓR BUDOWLANY JAN WRÓBEL
UL. ARMII KRAJOWEJ 4
36-100 KOLBUSZOWA
UPR. B-180/93 ,ZAŚ 1/10

FIRMA HANDLOWO-USŁUGOWA
NADZÓR BUDOWLANY
Jan Wróbel
ul. Armii Krajowej 4, 36-100 Kolbuszowa
tel. 691 375 480
NIP 814-25 10-04, REGON 830437102


Technik Budowlany
Jan Wróbel
Upn. Bud. nr B 180/98
tel. 22-72-603

SPIS ZAWARTOŚCI DOKUMENTACJI TECHNICZNEJ REMONTU

1. PODSTAWA OPRACOWANIA
2. DANE OGÓLNE
3. WYKONAWCA DOKUMENTACJI TECHNICZNEJ
4. ISTNIEJĄCE ZAGOSPODAROWANIE MOGIŁY
 - 4.1 OPIS ZAGOSPODAROWANIA
 - 4.2 USYTUOWANIE MOGIŁY (wg planu z GROBONET)
 - 4.3 INWENTARYZACJA STANU ISTNIEJĄCEGO MOGIŁY (RYS.NR 1)
 - 4.4 INWENTARYZACJA STANU ISTNIEJĄCEGO KWATERY (RYS.NR 2)
 - 4.5 INWENTARYZACJA CZĘŚCI CENTRALNEJ (RYS.NR 3)
 - 4.6 DOKUMENTACJA FOTOGRAFICZNA
 - WIDOK OGÓLNY MOGIŁY
 - WIDOK POMNIKA
 - WIDOK TABLIC INSKRYPCYJNYCH Z NAPISAMI (SZT.8)
5. PROJEKTOWANE ZAGOSPODAROWANIE MOGIŁY
 - 5.1 OPIS
 - 5.2 POMNIK ŻOŁNIERZY PROJEKT ZAGOSPODAROWANIE (KOSTKA GRANITOWA)
- 6.0 PROJEKT REMONTU MOGIŁY NR 1,2
 - 6.1 OPIS
 - 6.2 POMNIK ŻOŁNIERZY PROJEKT MOGIŁY NR 1
 - 6.3 POMNIK ŻOŁNIERZY PROJEKT MOGIŁY NR 2
 - 6.4 POMNIK ŻOŁNIERZY PROJEKT CZĘŚCI CENTRALNEJ
- 7.0 PROJEKT ZIELENI
 - 7.1 OPIS
 - 7.2 POMNIK ŻOŁNIERZY PROJEKT ZIELENI
- 8.0 WIZUALIZACJA MOGIŁY NR1
 - 8.1 WIZUALIZACJA MOGIŁY NR2
 - 8.2 WIZUALIZACJA CZĘŚCI CENTRALNEJ POMNIKA

BIURO HANDLOWO-PROJEKTOWA
NADZÓR BUDOWLANY

Jan Wóbel

ul. Armii Krajowej 4, 36-100 Kriliszowa
tel. 691 373 488
NIP 014-287-60-04, REGON 52237162

Jan Wóbel
Technik Budowlany

Jan Wóbel
Upisana nr B 15000
tel. 22-72-613

1. PODSTAWA OPRACOWANIA

1. Zlecenie i umowa z Inwestorem
2. Uzgodnienia i ustalenia z Inwestorem

2. DANE OGÓLNE

2.1. Przedmiot opracowania:

**„REMONT MOGIŁY ŻOŁNIERZY WOJENNYCH NA CMENTARZU PARAFIALNYM PARAFII P.W. WSZYSTKICH ŚWIĘTYCH W KOLBUSZOWEJ ,KTÓRZY ZGINĘLI PODCZAS II WOJNY ŚWIATOWEJ BRONIĄC UDZIAŁ W OBRONIE KOLBUSZOWEJ , DNIA 9.X.1939 R.
ADRES: 36-100 KOLBUSZOWA CMENTARZ PARAFIALNY ULICA NARUTOWICZA 6
POWIAT KOLBUSZOWA WOJ.PODKARPACKIE**

2.2. Lokalizacja:

Mogily zlokalizowane są na cmentarzu Parafialnym Parafii p.w. **Wszystkich Świętych w Kolbuszowej w sektorze A2 rząd 10 pod nr 5,6, 7**. Dostęp brama boczna z z drogi Kolbuszowa – Mielec

2.3. Inwestor:

**URZĄD MIASTA I GMINY W KOLBUSZOWEJ
UL. OBRONCÓW POKOJU 36 – 100 KOLBUSZOWA**

3. WYKONAWCA DOKUMENTACJI TECHNICZNEJ

**FHM.NADZÓR BUDOWLANY JAN WRÓBEL
UL. ARMII KRAJOWEJ 4 36-100 KOLBUSZOWA**

4. ISTNIEJĄCE ZAGOSPODAROWANIE MOGIŁY

4.1 OPIS ISTNIEJĄCEGO ZAGOSPODAROWANIA


Mogily żołnierzy wojennych to obiekt składający się z trzech oddzielnych elementów budowlanych stanowiących jednak całość mogily. Składa się z dwóch „kwater” o wym.zew. 6,02 x 4,36 oraz między kwaterami w centralnej części mogily zlokalizowany jest cokół betonowy o wym zew, 1,16 x 1,44 na podstawie o wymiarach 3,06 m x 3,35 ozdobiony Orłem Wojska Polskiego , tablicą z napisem „Krzyżem Walecznych oraz hełm żołnierza . Powierzchnia terenu zajętego przez mogilę to 16,00 m x 4,36 m co stanowi razem 69,76 m² terenu. Mogily zlokalizowane są na cmentarzu Parafialnym Parafii p.w. **Wszystkich Świętych w Kolbuszowej w sektorze A2 rząd 10 pod nr 5,6, 7**. Dostęp brama boczna z drogi Kolbuszowa – Mielec. Dojście do mogily alejką wyłożoną kostką betonową. Wokół mogily również kostka betonowa.

FIRMA HANDLOWO-USLUGOWA
NADZÓR BUDOWLANY
Jan Wróbel
ul. Armii Krajowej 4, 36-100 Kolbuszowa
tel. 691 373 488
NIP 814-12-10-04, REGON 830437102

Wróbel

Technik Budowlany
Jan Wróbel
Ul. Armii Krajowej 4, 36-100 Kolbuszowa
tel. 22-72-093

CMENTARZ PARAFIALNY W KOLBUSZOWEJ

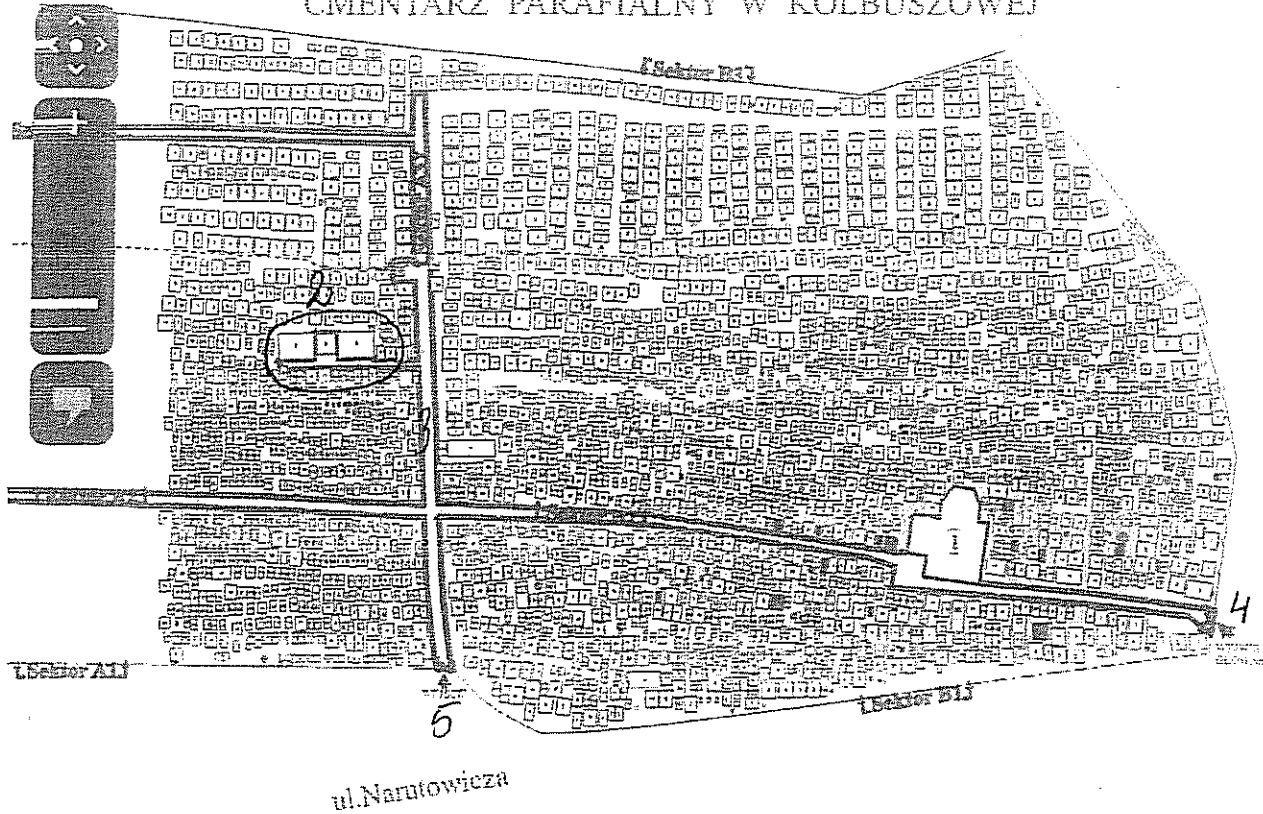

USYTUŁOWANIE MOGIŁY 4.2

MOGIŁA nr wg planu GROBONET

Sektor A 2 rząd 10 nr grobu 5,6,7

LEGENDA:

1. Istniejąca kaplica
2. Istniejąca mogiła do remontu nr 5,6,7
3. Istniejące ścieżki do mogiły
4. Istniejąca brama wejściowa główna od ul. Narutowicza
5. Istniejąca brama wejściowa boczna od ul. Narutowicza


FIRMA HANDLOWO-WYKONAWCZA
NADZÓR BUDOWLANY
Jan Wóbel
ul. Armii Krajowej 4, 36-100 Kolbuszowa
tel. 501 373 488
NIP 814-187-80-04, REGON 822727102

Technik Budowlany
Jan Wóbel
Upn. Bud. nr 2 14020
tel. 501 373 488


Wóbel

4.5 POMNIK ŻOŁNIERZY - INWENTARYZACJA CZĘŚCI CENTRALNEJ


WIDOK Z GÓRY

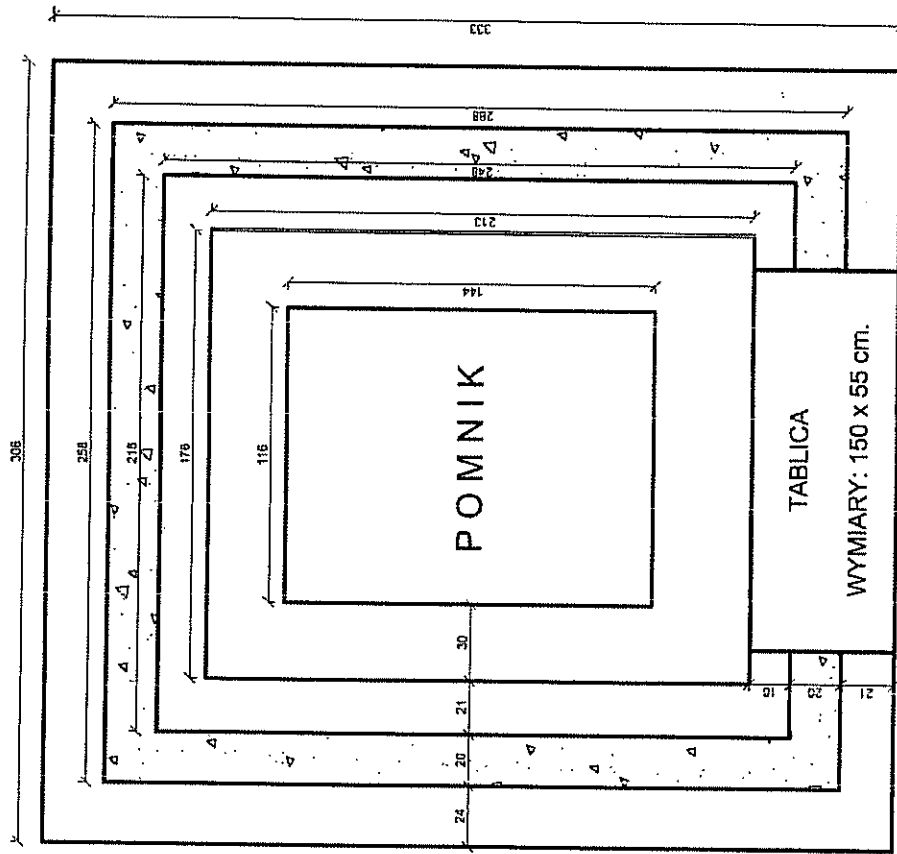

WIDOK Z PRZODU

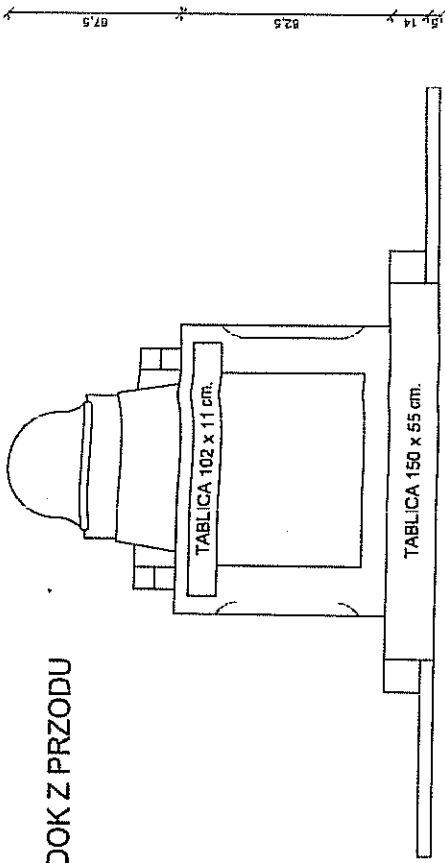

WIDOK Z BOKU

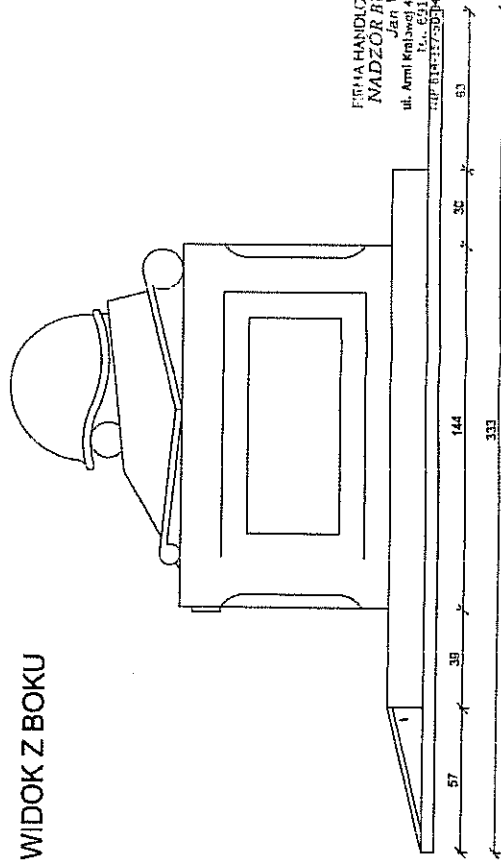

SKALA 1:20



PIETA HANDLOWA
NADZOR BUDOWLANY
Jan Wiertel
ul. Armii Krajowej 4, 15-100 Kolbuszowa
tel. 22-72-853
ul. Piłsudskiego 4, Kolbuszowa
tel. 22-72-853

Wielki
Technik Budowlany
Jan Wiertel
ul. Piłsudskiego 4, Kolbuszowa
tel. 22-72-853

LEGENDA:

wypełnienie żwirem

NUMER RYSUNKU 3	TYTUŁ: POMNIK ŻOŁNIERZY - INWENTARYZACJA CZĘŚCI CENTRALNEJ
	INWESTOR: GMINA KOLBUSZOWA
WYKONAL: mgr. inż. Adam Manikowski	SKALA 1:20
DATA: 03.2017	

4.6 DOKUMENTACJA FOTOGRAFICZNA

WIDOK OGÓLNY MOGIŁY



FIRMA HANDLOWO-PRACOWNICZA
NADZÓR BUDOWLANY
Jan Wróbel
ul. Armii Krajowej 4, 36-100 Kolbuszowa
Kraj. 691 573 488
NIP 814-187-50-04, REGON 83 1437162

Jan Wróbel
Technik Budowlany
Jan Wróbel
Upr. bud. nr B 180/03
tel. 22-72-993

WIDOK POMNIKA



FIRMA HANDLOWA "WIGWA"
NADZÓR BUDOWLANY
Jan Wiobel
ul. Armii Krajowej 4, 36-100 Kolbuszowa
tel. 601 373 488
NIP 814-157-50-04, REGON 827437162

Wiobel

Technik Budowlany,
Jan Wiobel
Upr. bud. nr B-18063
tel. 22-72-953

TABLICA INSKRYPCYJNA

kwatery nr 2 wg projektu I od lewej strony



FIRMA HANDLOWO-PROJEKTYWNA
NADZÓR BUDOWLANY
Jan Wóbel
ul. Armii Krajowej 4, 36-100 Kolbuszowa
tel. 691 373 488
CNP 814-157-50-04, REGON 832037162

Wóbel
Technik Budowlany
Jan Wóbel
Upr. bud. nr 2 190/00
tel. 22-72-693

TABLICA INSKRYPCYJNA

kwatery nr 2 wg projektu II od lewej strony

Por. WŁODZIMIERZ DOLECKI UR 6-IV-1914
JAN RZADKOWSKI UR 21-X-1921
JOZEF IGNASZAK UR 4-I-1901
JOZEF HODOR UR 2-III-1902
MICHAŁ WASZUT UR 31-VIII-1912

1012-117-21017

FIRMA HANDLOWO-PROJEKOWA
NADZÓR BUDOWLANY
Jan Wóbel
ul. Armii Krajowej 4, 36-100 Kolbuszowa
tel. 691 373 488
NIP 814-157-50-04, REGON 814137162

Wóbel
Technik Budowlany
Jan Wóbel
Upr. bud. nr B 18008
tel. 22-72-663

TABLICA INSKRYPCYJNA

kwatery nr 2 wg projektu III od lewej strony



STANISŁAW BUKOCZEWSKI UR 1912
LUDWIK JAKUBOWSKI UR 5 VIII 1914
JÓZEF MEDZIELSKI UR 5 X 1904
WILHELM ... UR 8 X 1898
STANISŁAW ... UR 14 II 1912

FIRMA HANDLOWO-USŁUGOWA
NADZÓR BUDOWLANY
Jan Wróbel
ul. Armii Krajowej 4, 26-100 Kolbuszowa
TEL. 651 573 403
NIP 614-157-80-04, REGON 825-127162

Wróbel

Technik Budowlany
Jan Wróbel
Upr. bud. nr B-180/03
tel. 22-72-863

TABLICA INSKRYPCYJNA

kwatera nr 2 wg projektu IV od lewej strony

STANISŁAW CACAK
WŁADYSŁAW HORT
HENRYK SZEBLA
JOZEF MADEJ
STANISŁAW RYNIĘC

UR 1910
UR 1912
UR 29 / 1875
UR 17 / 1893
UR 1 / 1915

018 17 210617

FIRMA HANDLOWO-USŁUGOWA
NADZÓR BUDOWLANY
Jan Wróbel
ul. Armii Krajowej 4, 36-100 Kolbuszowa
tel. 691 373 488
NIP 614-107-50-04, REGON 822427162

Wróbel
Technik Budowlany
Jan Wróbel
Upr. bud. nr B-180/09
tel. 22-72-903

TABLICA INSKRYPCYJNA

kwatery nr 1 wg projektu I od lewej strony

JOZEF KLAPYTA	UR 1899
STANISLAW SZYPINSKI	UR 5 IV 1904
STANISLAW WRONA	UR 20 IX 1886
JOZEF WINKLER	UR
WLODZIMIERZ LESZCZYNSKI	UR 3 V 1909


08.17.2017

FIRMA HANDLOWO-PRACOWNICZA
NADZÓR BUDOWLANY
Jan Wróbel
ul. Armii Krajowej 4, 36-100 Kolbuszowa
tel. 691 373 483
NIP 814-127-50-04, REGON 837437162

Wróbel
Technik Budowlany
Jan Wróbel
Upr. bud. nr G 180/03
tel. 22-72-603

TABLICA INSKRYPCYJNA

kwatery nr 1 wg projektu II od lewej strony

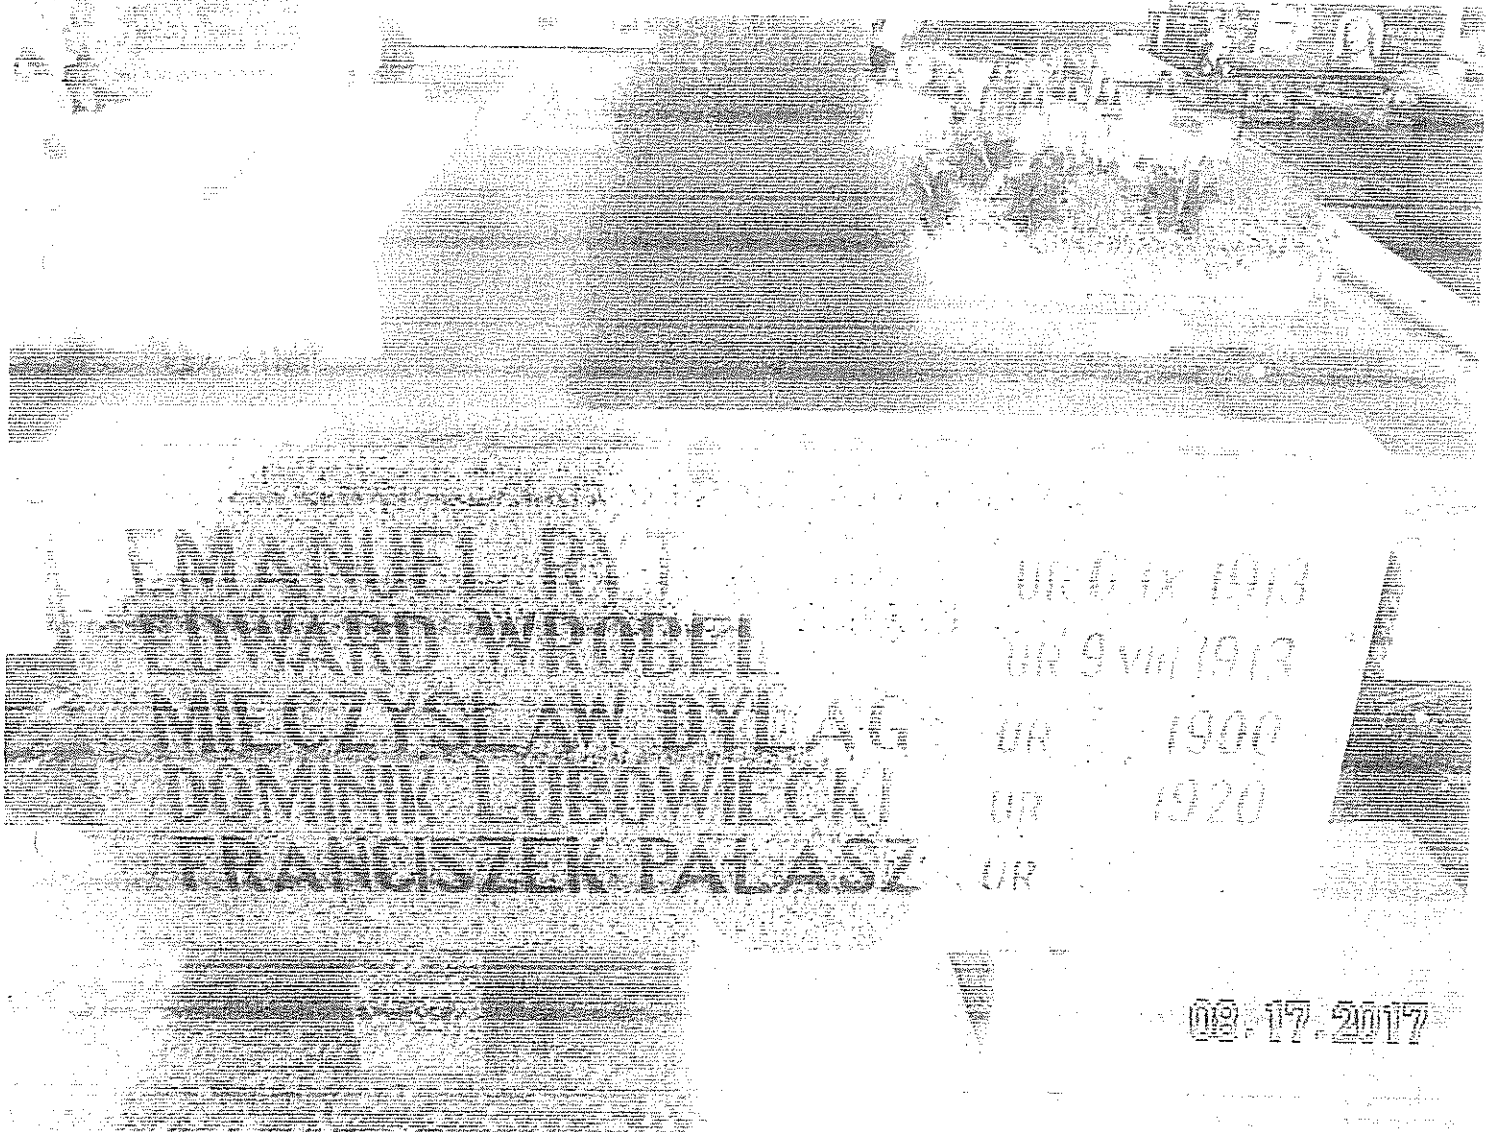

08.17.2017

FIRMA HANDLOWO-USLUGOWA
NADZÓR BUDOWLANY
Jan Wróbel
ul. Armii Krajowej 4, 36-100 Kolbuszowa
tel. 601 373 483
NIP 814-187-50-04, REGON 833037162

Wróbel

Technik Budowlany
Jan Wróbel
Upr. bud. nr B 180/03
tel. 22.72-893

TABLICA INSKRYPCYJNA

kwatera nr 1 wg projektu III od lewej strony



FIRMA HANDLOWO-WYKONAWCZA
NADZÓR BUDOWLANY
Jan Wróbel
ul. Armii Krajowej 4, 26-100 Kolbuszowa
tel. 691 373 483
NIP 814-127-50-04, REGON 820-27162

Wróbel

Technik Budowlany
Jan Wróbel
Upr. bud. nr E 150/08
tel. 22-72-853

TABLICA INSKRYPCYJNA

kwatery nr 1 wg projektu IV od lewej strony



HENRYK KOTARSKI	ur. 19 III 1917
EDWARD HAJDAKOWSKI	ur. 19 IX 1917
HENRYK KANTYK	ur. 14 V 1914
JULIAN KAWKA	ur. 21 II 1916
JOZEF KAWKA	ur. 19 I 1875

03. 17. 2017

FIRMA HANDLOWO-PRACOWNICZA
NADZÓR BUDOWLANY
Jan Wróbel
ul. Armii Krajowej 4, 36-100 Kolbuszowa
tel. 601 373 483
NIP 814-187-50-04, REGON 823427162

Wróbel

Technik Budowlany
Jan Wróbel
Upr. bud. nr B 190/08
tel. 22-72-803

5. PROJEKTOWANE ZAGOSPODAROWANIE MOGIŁY

5.1 OPIS PROJEKTOWANEGO ZAGOSPODAROWANIA

Zagospodarowanie działki pozostaje bez zmian. Jedynie wymieniona zostanie częściowo kostka betonowa na kostkę granitową o wym. 10 x 10 cm w miejscach : bocznej i tylnej płytki odbojowej szerokości 50 wraz z krawężnikiem, placyk wokół cokolu betonowego i od frontu mogiły pasek kostki granitowej o szerokości 20 cm

Dostęp do mogiły będzie od frontu i boków mogił

- Niwelacja terenu

W związku z planowanym remontem teren wokół mogiły pozostaje b/z

- **Informacja konserwatorska / warunki dziedzictwa kulturowego i zabytków oraz dóbr kultury**
Mogiła żołnierzy wojennych na cmentarzu parafialnym parafii p.w. Wszystkich Świętych w Kolbuszowej nie jest wpisana jest do do rejestru zabytków.

- Wpływ eksploatacji górniczej

Przedmiotowa działka nie jest zagrożona osuwaniem się mas ziemnych i nie jest położona w terenie górniczym ani w terenie zamkniętym.

- Usytuowanie obiektu na działce

bez zmian

- Uzbrojenie działki

Teren objęty wnioskiem nie posiada uzbrojenia w sieci

- Wpływ inwestycji na środowisko

Inwestycja nie wymaga postępowania w sprawie oceny oddziaływania na środowisko.

Przedsięwzięcie nie będzie potencjalnie znacząco oddziaływać na obszar Natura 2000.

- Odprowadzanie wód opadowych

Odwodnienie wód przewidywane jest na teren wokół mogiły. Planowany remont nie zmieni stosunków wodnych

- Wpływ remontu na sąsiednie groby

Prace przy remoncie będą prowadzone z uwzględnieniem nienaruszalności stateczności grobów sąsiednich

- Położenie

Mogiła znajduje się w miejscowości Kolbuszowa na cmentarzu Parafialnym Parafii p.w. Wszystkich Świętych w Kolbuszowej przy ulicy Narutowicza 6

- ZESTAWIENIE POWIERZCHNI

Rodzaj zagospodarowania	Powierzchnia
Powierzchnia zabudowy	88,00 m ²
Powierzchnia terenu biologicznie czynnego	28,46 m ²

W. W. Bel

6.0 PROJEKT REMONTU MOGIŁY NR 1,2

6,1 OPIS

a) kwaterę stan istniejący

Po wykonaniu odkrywki fundamentu kwater stwierdzam jest to ściana betonowa posadowiona bezpośrednio na piasku o wysokości ok. 70 cm. Część ściany betonowej zagłębiona jest w ziemi pozostała część ściany w formie cokolu wychodzi ponad teren. Grubość ścian jest zróżnicowana i waha się w przedziale od 25 cm do 60 cm. Ściany są zawilgocone szczególnie w obszarze styku z gruntem poniżej terenu. Brak izolacji poziomej i pionowej. Duże zawilgocenie na miejscu styku ścian z gruntem doprowadziło do miejscowego odparzenia i odpadania tynku, lastryka. Ściana fundamentowa (boki) od strony zewnętrznej powyżej terenu obłożona jest lastrykiem. Od wewnątrz do wysokości korony ściany fundamentowej widoczny beton obsypany ziemią. Na koronie ściany fundamentowej ułożono płyty betonowe obłożone lastrykiem o różnych szerokościach od 28 do 63 cm i grubości ok 5 cm. Płyty betonowe obłożone lastrykiem nie trzymają się podłoża, brak w płytach od spodu przy zewnętrznych krawędziach tzw. kapinosu dlatego woda zacieka na ścianę fundamentową. Ułożone lastryko na zewnętrznych ścianach fundamentowych (boki) w kwaterach nie dochodzi do chodnika z kostki betonowej. Pomiedzy istniejącą kostką o dołem lastryka widoczna jest ściana fundamentowa co bardzo szpeci wygląd zewnętrzny kwater. Tablice inskrypcyjne po cztery na każdą kwaterę z listą zamordowanych żołnierzy wykonane z płyt granitowych z wytartymi napisami i z uszkodzonymi klockami wymagają remontu. Na każdej kwaterze po jednej donicy wykonanej z lastryka.

Remont mogiły wykonany zostanie wg programu prac konserwatorskich.

b) kwaterę projekt remontu

Projektuje się wykonanie remontu kwater wg:

- Programu Prac Konserwatorskich opracowanego przez konserwatora dzieł sztuki **CZĘŚĆ II**
- projektu mogiły nr 1 nr 6.2
- projektu mogiły nr 2 nr 6.3
- projektu części centralnej pomnik nr nr 6.4

c) pomnik stan istniejący

W Centralnej części mogiły pomiędzy dwoma kwaterami umiejscowiony jest pomnik który jest ozdobiony Orłem Wojska Polskiego a nad nim na cokole tablica z napisem „ Tu spoczywa 124 żołnierzy w tym 84 nieznanych .N a cokole pod kątem 45 stopni umieszczono Krzyż Walecznych oraz helm żołnierza Wojska Polskiego podpartego na zrolowanym kocu wojskowym . Z frontu pomnika na podłożu pod kątem 45 stopni umieszczona jest tablica z inskrypcją „ Chwała poległym w walce z hitlerowskim najeźdźcą w obronie Kolbuszowej dnia 9.IX.1939 r”. Stan zachowania poszczególnych materiałów jest zróżnicowany, zależny od właściwości tych materiałów oraz intensywności działania czynników niszczących, wśród których przeważają stale zanieczyszczenia atmosferyczne osiadające na powierzchni i tworzące nawarstwienia, zawilgocenie i związana z nimi działalność soli rozpuszczalnych w wodzie oraz rozwoju mikroorganizmów, a także uszkodzenia mechaniczne. Poszczególne obiekty w różnym stopniu pokryte są zabrudzeniami bądź nawarstwieniami o zróżnicowanym stopniu intensywności. Stan pomnika oraz umieszczonych na nim elementów wymaga kompleksowego remontu oraz zabezpieczenia przed warunkami atmosferycznymi

Tynki zewnętrzne ich stan zachowania w wielu miejscach są w znacznym stopniu odspojone od podłoża. Występują ubytki warstwy wierzchniej jak i głębsze odsłaniające cegłę. Istotnym problemem jest silne zawilgocenie praktycznie całego pomnika powodowane podciąganiem wilgoci i zaciekaniami wód opadowych. Wyprawy sztukatorskie i szlachetne zaprawy (szluczny kamień) w większości zachowane są również źle lub bardzo źle. są spękane, odspojone, na ich powierzchni widoczne są nawarstwienia i zacieki oraz kolonie glonów, mchów i porostów. Elementy metalowe stosunkowo dobrze zachowane. Orzeł Wojska Polskiego i Krzyż Walecznych mocno zabrudzone pokryte warstwą patyny.

d) pomnik projekt remontu

Projektuje się wykonanie remontu pomnika opracowanego przez konserwatora dzieł sztuki **CZĘŚĆ II**


wg Programu Prac Konserwatorskich

FIRMA HANDELOWO-USŁUGOWA
NADZOR POLSKO-POLSKI
Jan Wróbel
ul. Armii Krajowej 4, 35-100 Kolbuszowa
tel. 691 373 480
NIP 814-127 00-04, Regon 830437107


Wróbel
Technik Budowlany
Jan Wróbel
Upt. bud. nr 3 100/04
tel. 22-72-400

6.2 POMNIK ŻOŁNIERZY - PROJEKT MOGIŁY NUMER 1


WIDOK Z GÓRY

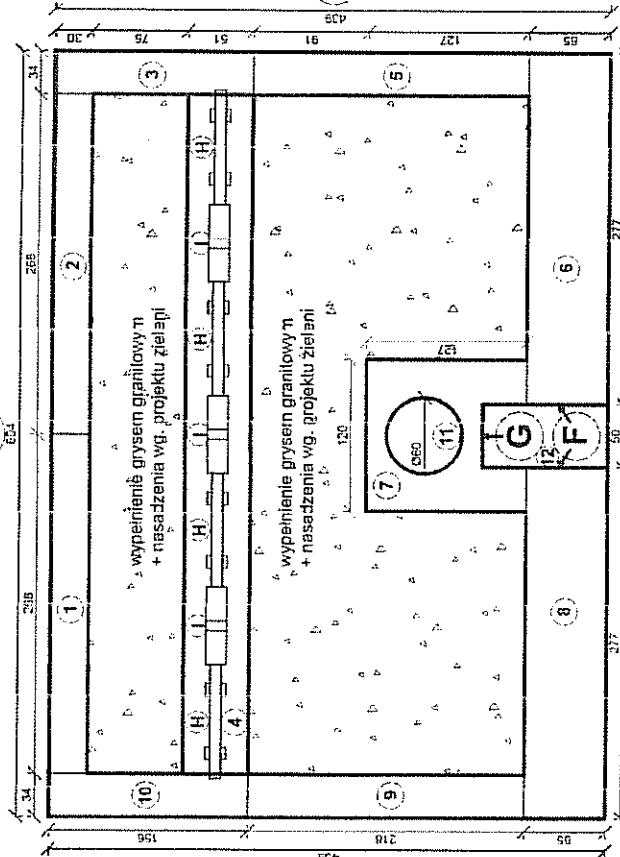


WIDOK Z PRZODU (D E)

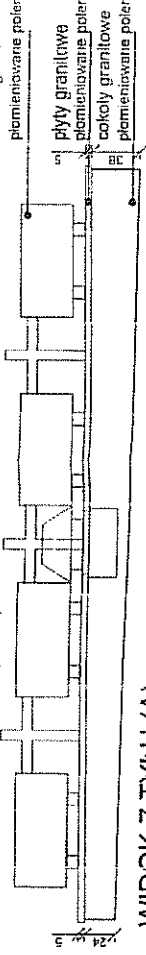

WIDOK Z TYŁU (A)

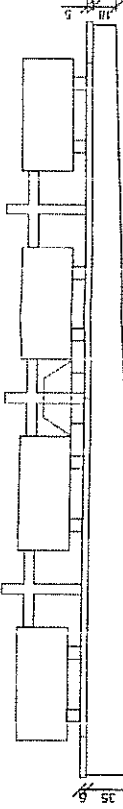


WIDOK Z BOKU (C)

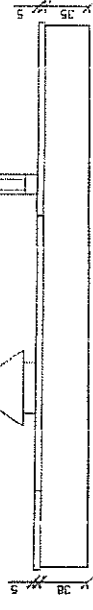

WIDOK Z BOKU (B)



ZESTAWIENIE ELEMENTÓW:

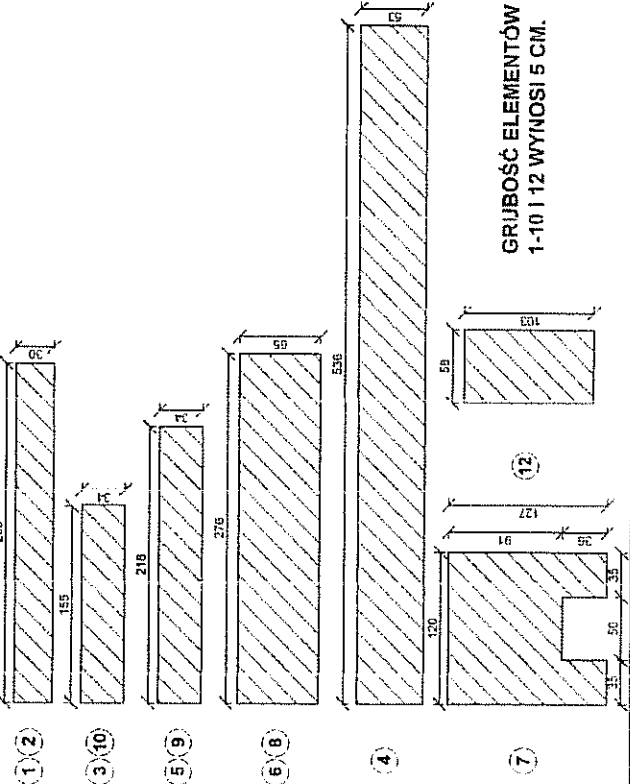

GRUBOŚĆ ELEMENTÓW A-G WYNOŚI 3 CM.

ELEMENTY A, B, C, D, E, F, G - GRANIT SZREZGOM PŁOMIENIOWANY POLER

ELEMENTY H - GRANIT SZARY STRZEGOM PŁOMIENIOWANY POLER

ELEMENTY I - GRANIT SZARY STRZEGOM PŁOMIENIOWANY POLER

ELEMENTY OD I DO 12 - GRANIT SZARY STRZEGOM PŁOMIENIOWANY POLER

ELEMENTY 0 0,4 0,8 1,2 1,6 2

SKALA 1:40

4 m

FIRMA HANUSZAWA-RODZINA
 NADZOR SUDOWY
 ul. Armii Krajowej 4, 36-100 Kolbuszowa
 tel. 693 373 485
 RP 014-00-006-010-01-00-00-00-00-00-00-00


Michał
 ARCHITEKT
 ul. Władysława 10/11
 40-005 Włocławek
 Upr. Nadz. P. 192093
 12-003

TYTUŁ: POMNIK ŻOŁNIERZY - PROJEKT MOGIŁY NUMER 1	NUMER RYSUNKU 2
	INWESTOR: GMINA KOLBUSZOWA
SKALA 1:40	
DATA: 04.2017	


6.3 POMNIK ŻOŁNIERZY - PROJEKT MOGIŁY NUMER 2

WIDOK Z GÓRY


A

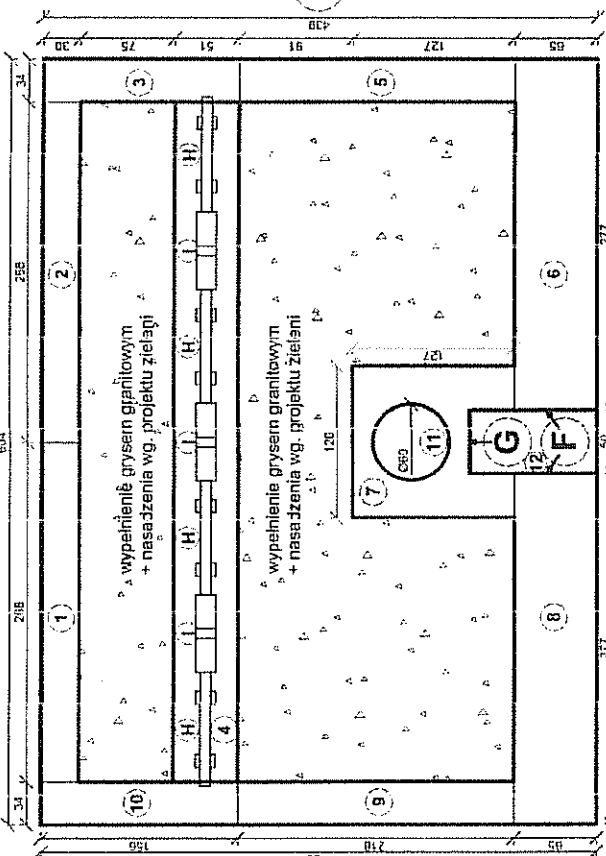


WIDOK Z PRZODU (D E)

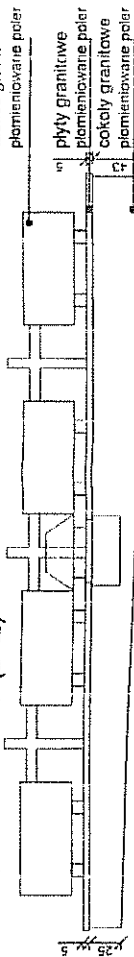


WIDOK Z TYŁU (A)

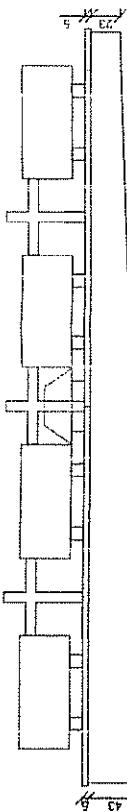



WIDOK Z BOKU (C)

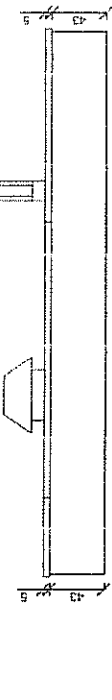

WIDOK Z BOKU (B)

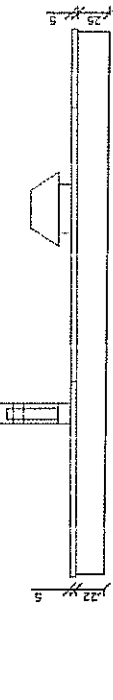

ZESTAWIENIE ELEMENTÓW:

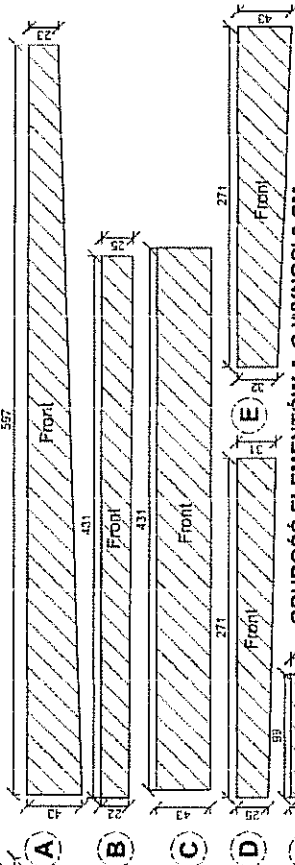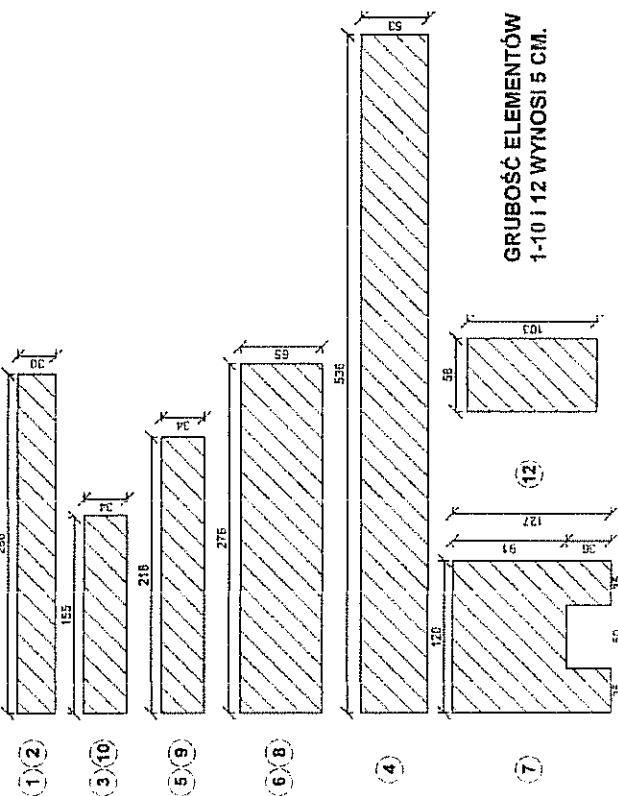

GRUBOŚĆ ELEMENTÓW A-G WYNOŚI 3 CM.
ELEMENTY A, B, C, D, E, F - GRANIT STRZEGOM PŁOMIENIOWANY POLER
ELEMENTY H - GRANIT SZARY STRZEGOM PŁOMIENIOWANY
ELEMENTY I - GRANIT SZARY STRZEGOM PŁOMIENIOWANY
ELEMENTY OD 1 DO 12 - GRANIT SZARY STRZEGOM PŁOMIENIOWANY POLER

SKALA 1:40




BIURO ARCHITECTURALNO-BUDOWLANE
MAGDEK BUDOWLANI
Jan Wróbel
ul. Śmiełkowski 4, 35-106 Kolbuszowa
tel. 691 373 480
www.magdek.pl

Magdek
ZAKŁAD PROJEKTOWY
JAN WRÓBEL
ul. Śmiełkowski 4, 35-106 Kolbuszowa
tel. 691 373 480


NUMER RYSUNKU	TYTUŁ: POMNIK ŻOŁNIERZY - PROJEKT MOGIŁY NUMER 2	
	INWESTOR: GMINA KOLBUSZOWA	
3	WYKONAL: Jan Wróbel	
	DATA: 04.2017	
SKALA 1:40		

6.4 POMNIK ŻOŁNIERZY - PROJEKT CZĘŚCI CENTRALNEJ


WIDOK Z GÓRY

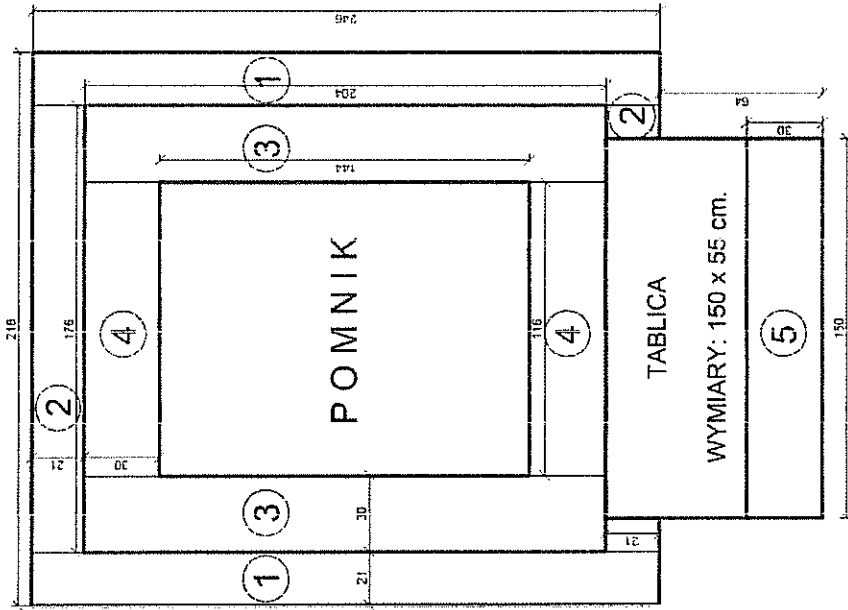


WIDOK Z PRZODU

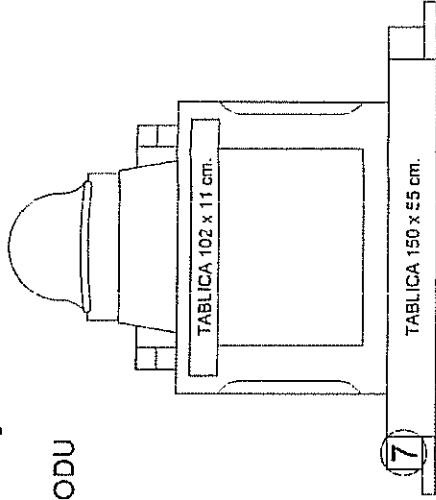

WIDOK Z BOKU

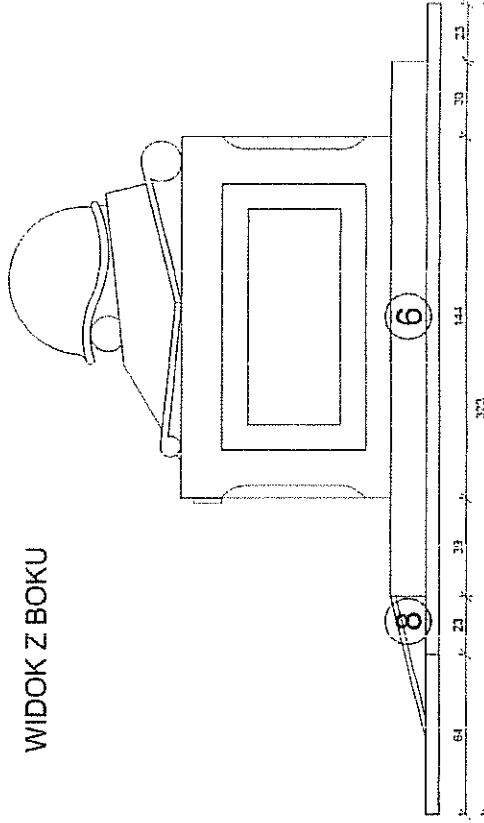

ZESTAWIENIE ELEMENTÓW (grubość elementów 3 cm):

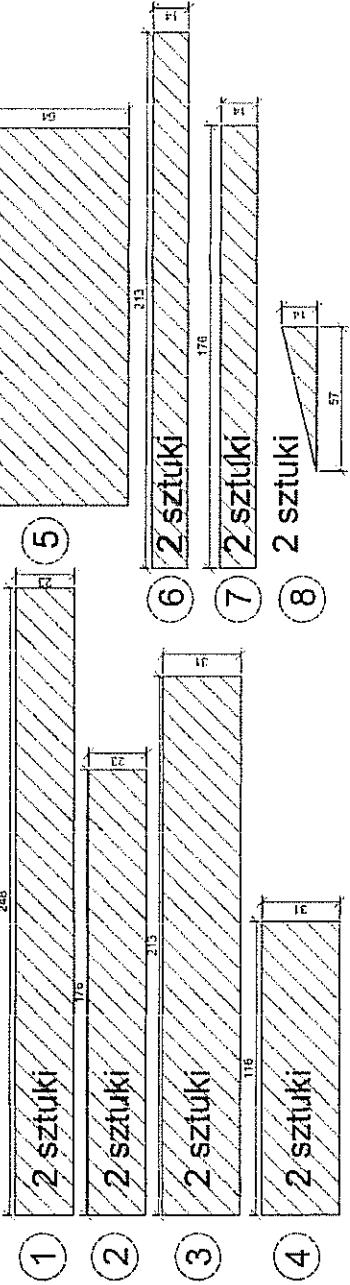

SKALA 1:20

0 0,2 0,4 0,6 0,8 1 m


BIURA HANDLOWE, SĄDOWY
NADZOR RUDOWYLANY
Jan Wróbel
ul. Armii Krajowej 4, 25-100 Kolbuszowa
Tel. 601 272 484
MP 010-47-56-04, 010-47-56-05, 010-47-56-06

Technis
Jan Wróbel
Ul. Kościuszki 10, 25-100 Kolbuszowa
Tel. 601 272 484

NUMER RYSUNKU 4	TYTUŁ: POMNIK ŻOŁNIERZY - PROJEKT CZĘŚCI CENTRALNEJ
	INWESTOR: GMINA KOLBUSZOWA
WYKONAŁ: Jan Wróbel	
DATA: 04.2017	

WIZUALIZACJA MOGILY NUMER 1


wykonat: mgr inż. Adam Mańkowski

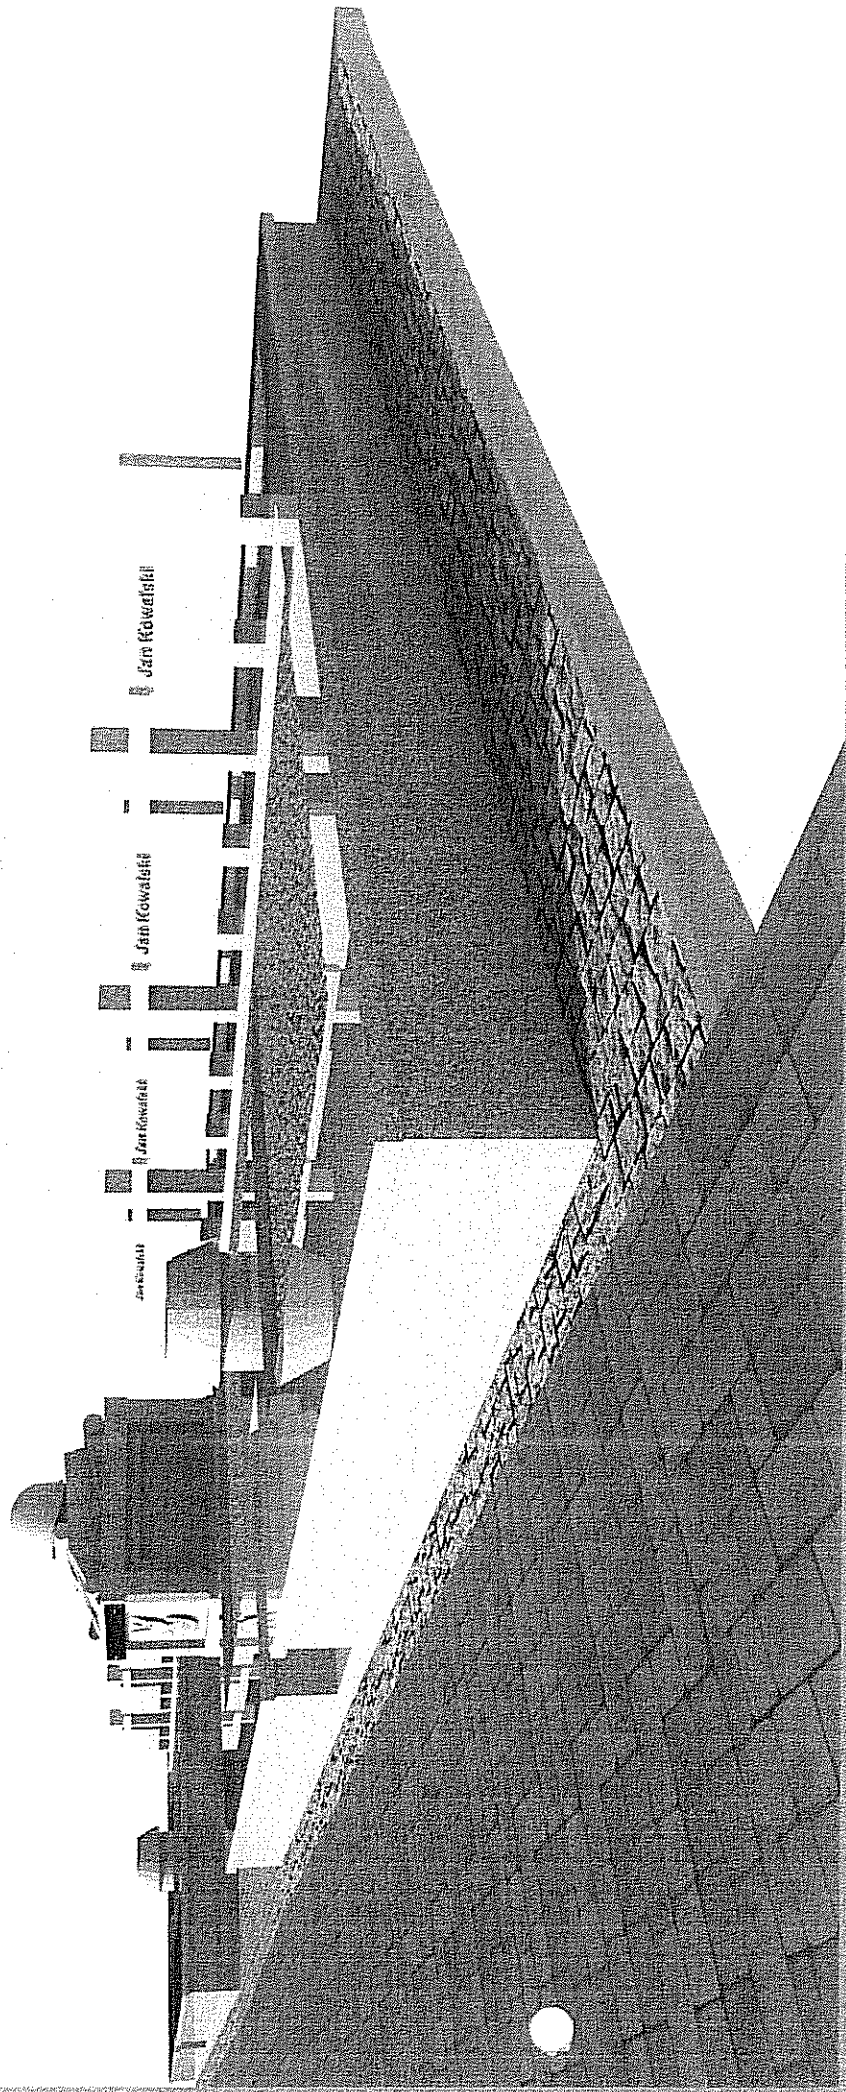

8.1

WIZUALIZACJA MOGIŁY NUMER 2


wykonał: mgr inż. Adam Mańkowski

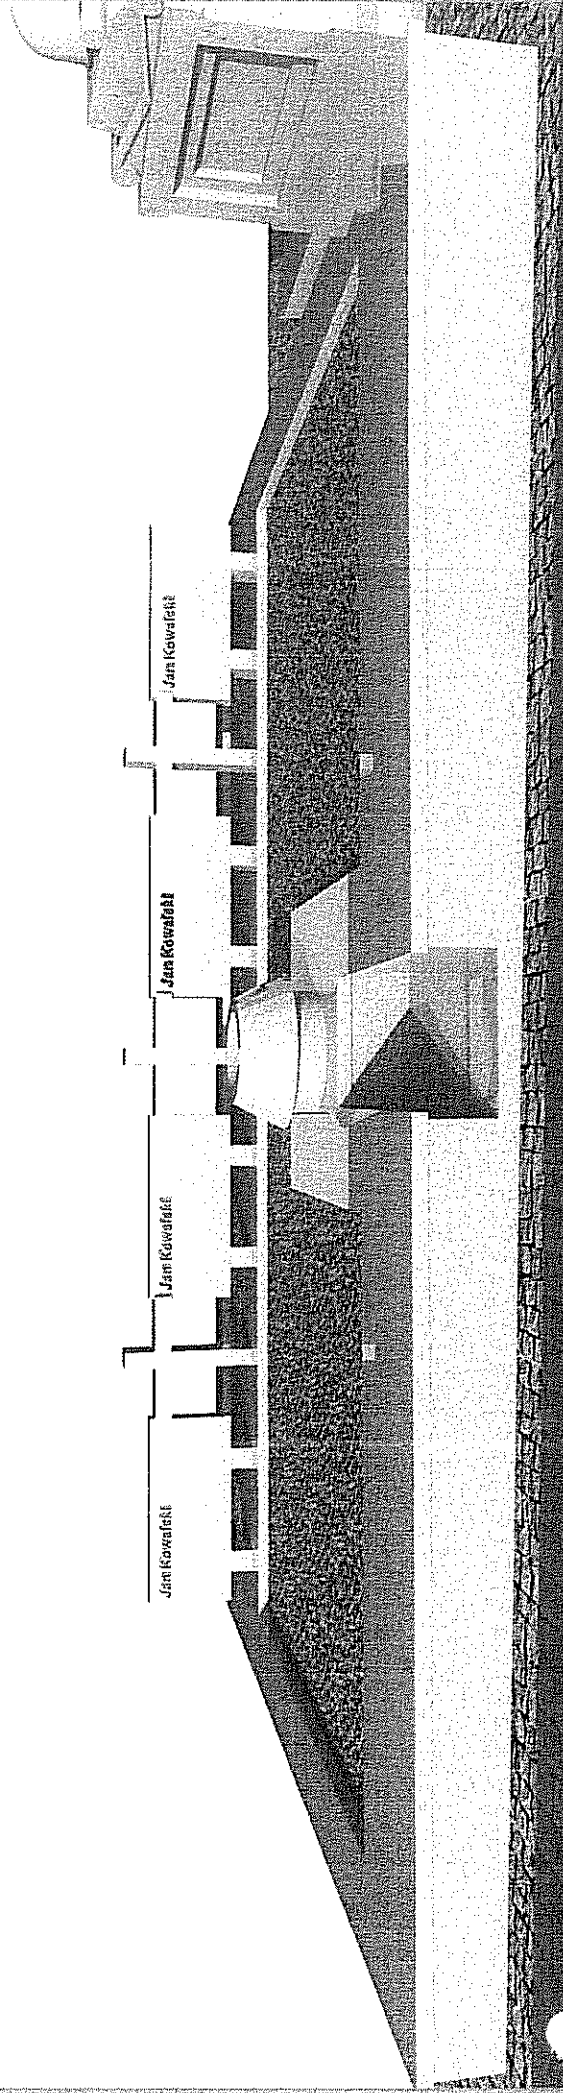

8.2

WIZUALIZACJA CZĘŚCI CENTRALNEJ

wykonał: mgr inż. Adam Mankowski

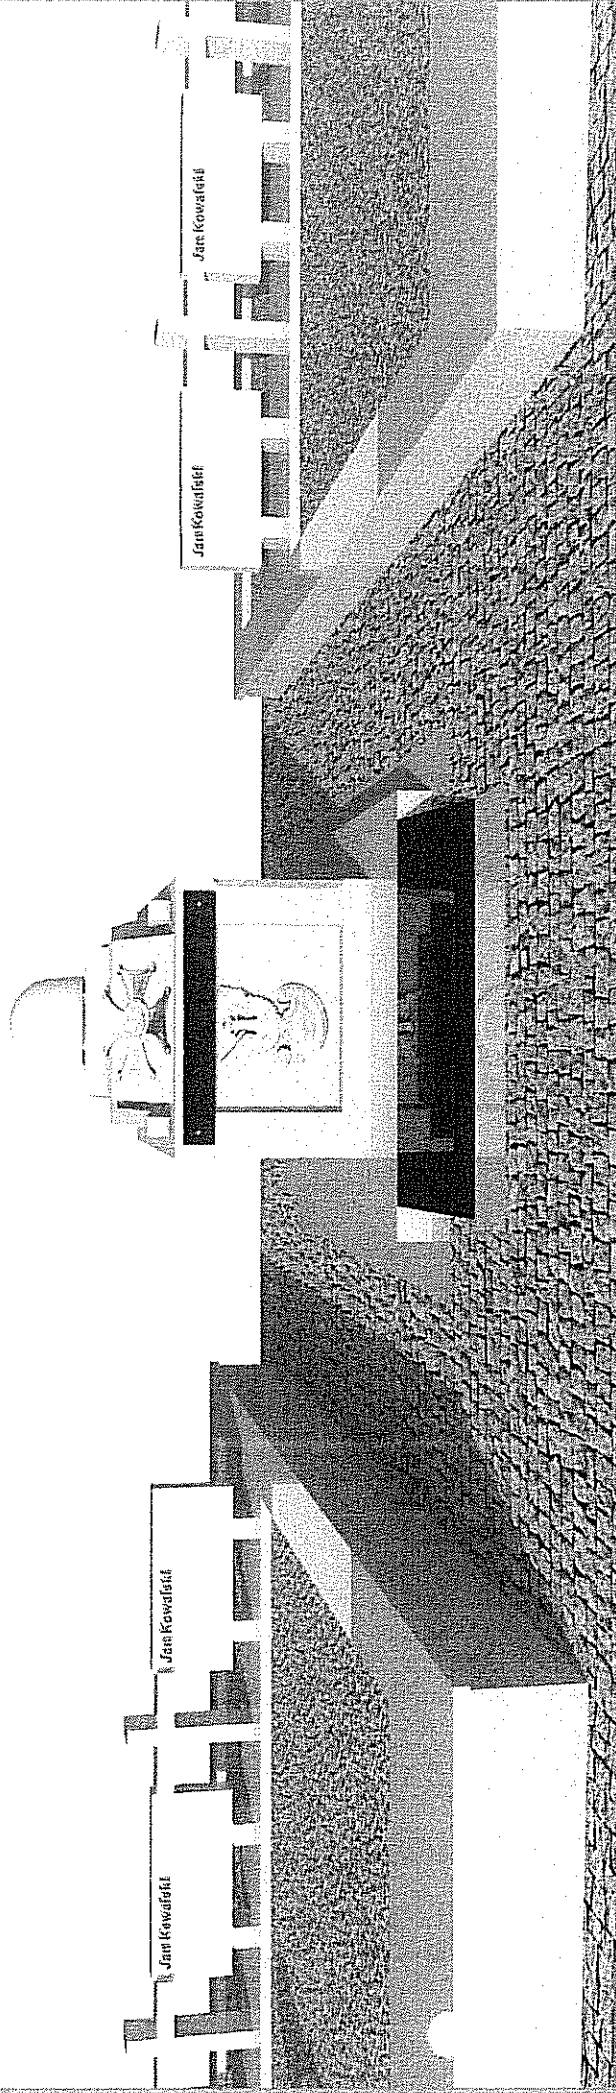

„NAZWA: REMONT MOGIŁY ŻOŁNIERZY WOJENNYCH NA CMENTARZU PARAFIALNYM
PARAFII P.W. WSZYSTKICH ŚWIĘTYCH W KOLBUSZOWEJ, KTÓRZY ZGINĘLI PODCZAS II
WOJNY ŚWIATOWEJ BRONIAĆ KOLBUSZOWEJ, DNIA 9.X.1939 R
ADRES: 36-100 KOLBUSZOWA CMENTARZ PARAFIALNY ULICA NARUTOWICZA 6
POWIAT KOLBUSZOWA WOJ.PODKARPACKIE

CZĘŚĆ II

PROGRAM PRAC KONSERWATORSKICH

INWESTOR :
URZĄD MIASTA I GMINY W KOLBUSZOWEJ
UL. OBROŃCÓW POKOJU 21 36 – 100 KOLBUSZOWA

AUTOR OPRACOWANIA :
mgr.JADWIGA BAŃ
KONSERWATOR

FIRMA HANDLOWO-PRACOWNICZA
NADZÓR BUDOWLANY
Jan Wróbel
ul. Armii Krajowej 4, 36-100 Kolbuszowa
tel. 511 273 192
KOD BUDOWLANO-GEOD. Dział 520-037102

Wróbel
Technik Budowlany
Jan Wróbel
Upn. bud. nr 3-180000
tel. 22-72-008

SPIS ZAWARTOŚCI PROGRAMU PRAC KONSERWATORSKICH

1. DANE OGÓLNE

1.1. OBIEKT

1.2. ADRES

1.3. INWESTOR

1.4. FAZA DOKUMENTACJI

1.5. AUTOR OPRACOWANIA

1.6. DANE DOTYCZĄCE DOKUMENTACJI

2. PRZEDMIOT I ZAKRES OPRACOWANIA

3. OPIS I HISTORIA OBIEKT

4. WSTĘPNA OCENA STANU ZACHOWANIA

a) KWATERY

b) POMNIK

c) ELEMENTY METALOWE

5. PROGRAM PRAC KONSERWATORSKICH

5.1 WNIOSKI I ZAŁOŻENIA KONSERWATORSKIE

5.2. SZCZEGÓŁOWY TECHNOLOGICZNY PROGRAM PRAC KONSERWATORSKICH

5.2.1. POMNIK

5.2.2 KWATERY

5.2.3 ELEMENTY METALOWE

FIRMA HANDLOWA I PRACOWNIA
NADZÓR BUDOWLANY
Jan Wróbel
ul. Armii Krajowej 4, 25-100 Kolbuszowa
tel. 501 373 483
NIP 814-187-50-04, KRS 000037102

Wróbel
Technik Budowlany
Jan Wróbel
Upn. bud. nr D-18923
tel. 22-72-903

1. DANE OGÓLNE

1.1. OBIEKT

MOGIŁA ŻOŁNIERZY WOJENNYCH NA CMENTARZU PARAFIALNYM PARAFII P.W. WSZYSTKICH ŚWIĘTYCH W KOLBUSZOWEJ, KTÓRZY ZGINĘLI PODCZAS II WOJNY ŚWIATOWEJ BRONIAĆ KOLBUSZOWEJ DNIA 9.X.1939 R

1.2. ADRES

CMENTARZ PARAFIALNY PARAFII P.W. WSZYSTKICH ŚWIĘTYCH W KOLBUSZOWEJ

1.3. INWESTOR

**URZĄD MIASTA I GMINY W KOLBUSZOWEJ UL. OBRONCÓW POKOJU 21
36 – 100 KOLBUSZOWA**

1.4.

FAZA DOKUMENTACJI

DOKUMENTACJA KONSERWATORSKA - PROGRAM PRAC KONSERWATORSKICH.

1.5. AUTOR OPRACOWANIA

MGR.JADWIGA BĄK KONSERWATOR DZIEŁ SZTUKI

1.6. DANE DOTYCZĄCE DOKUMENTACJI

Część opisowa – 5 stron

Dokumentacja fotograficzna – 6 fotografii barwnych

2. PRZEDMIOT I ZAKRES OPRACOWANIA

Celem opracowania jest opracowanie programu prac konserwatorskich remontu **mogily żołnierzy wojennych na cmentarzu parafialnym Parafii p.w. Wszystkich Świętych w Kolbuszowej.**

Przedmiotem opracowania jest **mogila żołnierzy wojennych składająca się z dwóch kwater i pomnika**

W związku z planowanymi pracami konserwatorskimi dokonano oceny stanu ich zachowania. W opracowaniu określono zakres koniecznych prac oraz opracowano technologię i technikę ich wykonania.

3. OPIS I HISTORIA OBIEKTU

Mogila żołnierzy wojennych znajduje się na cmentarzu parafialnym Parafii p.w. Wszystkich Świętych w Kolbuszowej. Składa się z dwóch kwater i pomnika („sarkofagu”)

Mogila powstawała etapami. W latach 60 tych w miejsce krzyża brzoźowego powstał pomnik w kształcie sarkofagu zwieńczony hełmem żołnierzy z 39 roku poległych w obronie Kolbuszowej. Po bokach pomnika wydzielono kwatery krawężnikiem betonowym. Remont Mogiły przeprowadzono pod koniec lat 70 tych. Wtedy wykonano 2 kwatery z cokolem betonowym obłożonym lastrykiem oraz tablice inskrypcyjne z napisami żołnierzy poległych w obronie Kolbuszowej, wykonano i zawieszono dwa odlewy z brązu : Krzyż Walecznych , Orła Wojska Polskiego oraz z frontu pomnika na podłożu pod kątem 45 stopni umieszczono tablicę z inskrypcją „ Chwała poległym w walce z hitlerowskim najeźdźcą w obronie Kolbuszowej dnia 9.IX.1939 r”

FIRMA HANDLOWO-USŁUGOWA
NADZÓR BUDOWLANY
Jan Wróbel
ul. Armii Krajowej 36-100 Kolbuszowa
36-100 Kolbuszowa
NIP 614-20-1111, REGON 1437102

Teknik Inż. Jan Wróbel
Jan Wróbel
Upr. bud. nr 0 14003
tel. 22-72-573

4. WSTĘPNA OCENA STANU ZACHOWANIA

Stan techniczny mogiły uznaje się jako zły lub bardzo zły, wymaga zabiegów konserwatorskich.

a) KWATERY

Po wykonaniu odkrywki fundamentu kwater stwierdzam jest to ściana betonowa posadowiona bezpośrednio na piasku o wysokości ok. 70 cm. Część ściany betonowej zagłębiona jest w ziemi pozostała część ściany w formie cokolu wychodzi ponad teren. Grubość ścian jest zróżnicowana i waha się w przedziale od 25 cm do 60 cm. Ściany są zawilgocone szczególnie w obszarze styku z gruntem poniżej terenu. Brak izolacji poziomej i pionowej. Duże zawilgocenie na miejscu styku ścian z gruntem doprowadziło do miejscowego odparzenia i odpadania tynku, lastryka. Ściana fundamentowa (boki) od strony zewnętrznej powyżej terenu obłożona jest lastrykiem. Od wewnątrz do wysokości korony ściany fundamentowej widoczny beton obsypany ziemią. Na koronie ściany fundamentowej ułożono płyty betonowe obłożone lastrykiem o różnych szerokościach od 28 do 63 cm i grubości ok 5 cm. Płyty betonowe obłożone lastrykiem nie trzymają się podłoża, brak w płytach od spodu przy zewnętrznych krawędziach tzw. kapinosu dlatego woda zacieka na ścianę fundamentową. Ułożone lastryko na zewnętrznych ścianach fundamentowych (boki) w kwaterach nie dochodzi do chodnika z kostki betonowej. Pomiedzy istniejącą kostką o dołem lastryka widoczna jest ściana fundamentowa co bardzo szpeci wygląd zewnętrzny kwater. Tablice inskrypcyjne po cztery na każdą kwaterę z listą zamordowanych żołnierzy wykonane z płyt granitowych z wytartymi napisami i z uszkodzonymi klockami wymagają remontu. Na każdej kwaterze po jednej donicy wykonanej z lastryka

b) POMNIK

W Centralnej części mogiły pomiędzy dwoma kwaterami umiejscowiony jest pomnik który jest ozdobiony Orłem Wojska Polskiego a nad nim na cokole tablica z napisem „ Tu spoczywa 124 żołnierzy w tym 84 nieznanymi. Na cokole pod kątem 45 stopni umieszczono Krzyż Walecznych oraz hełm żołnierza Wojska Polskiego podpartego na zrolowanym kocu wojskowym. Z frontu pomnika na podłożu pod kątem 45 stopni umieszczona jest tablica z inskrypcją „ Chwała poległym w walce z hitlerowskim najeźdźcą w obronie Kolbuszowej dnia 9.IX.1939 r”. Stan zachowania poszczególnych materiałów jest zróżnicowany, zależny od właściwości tych materiałów oraz intensywności działania czynników niszczących, wśród których przeważają stale zanieczyszczenia atmosferyczne osiadające na powierzchni i tworzące nawarstwienia, zawilgocenie i związana z nimi działalność soli rozpuszczalnych w wodzie oraz rozwoju mikroorganizmów, a także uszkodzenia mechaniczne. Poszczególne obiekty w różnym stopniu pokryte są zabrudzeniami bądź nawarstwieniami o zróżnicowanym stopniu intensywności. Stan pomnika oraz umieszczonych na nim elementów wymaga kompleksowego remontu oraz zabezpieczenia przed warunkami atmosferycznymi

Wśród materiałów z jakich wykonano obiekty lub ozdobne aplikacje występują:
granit, sztuczny kamień, a także tynk, beton.

GRANIT

Tablice z inskrypcjami to elementy wykonane z granitu zachowały się w stanie zadawalającym. Kamień zachował swoją strukturę i spistość. Pokryty jest zabrudzeniami, jednak nie wykazuje uszkodzeń mechanicznych. Napisy na tablicach żołnierzy poległych są wytarte..

FIRMA HANDLOWA "INGOTIVA"
NADZOR BUDOWLANY
Jan Wióbel
ul. Armii Krajowej 4, 36-100 Kolbuszowa
tel. 601 373 488
NIP 814-147-04, REGON 82227162

Wióbel
Technik Budowlany
Jan Wióbel
Up. bud. nr 2 150/03
tel. 22-72-613

LASTRYKO

Kwaterny obłożone z lastryka zachowały się przeważnie w stanie złym i bardzo złym. Na koronie ściany fundamentowej ułożono płyty betonowe obłożone lastrykiem o różnych szerokościach od 28 do 63 cm i grubości ok 5 cm. Płyty betonowe obłożone lastrykiem nie trzymają się podłoża, brak w płytach od spodu przy zewnętrznych krawędziach tzw. kapinosu dlatego woda zacieka na ścianę fundamentową. Ułożone lastryko na zewnętrznych ścianach fundamentowych (boki) w kwaterach nie dochodzi do chodnika z kostki betonowej. Pomiędzy istniejącą kostką o dołem lastryka widoczna jest ściana fundamentowa co bardzo szpeci wygląd zewnętrzny kwater. Widoczne są także niewielkie ubytki mechaniczne. Występują czarne nawarstwienia i naloty glonów i ubytki mechaniczne. Widoczny jest silny rozwój mikroorganizmów.

TYNKI, SZTUCZNY KAMIEŃ

Tynki zewnętrzne ich stan zachowania w wielu miejscach są w znacznym stopniu odspojone od podłoża. Występują ubytki warstwy wierzchniej jak i głębsze. Istotnym problemem jest silne zawilgocenie praktycznie całego pomnika powodowane podciąganiem wilgoci i zaciekaniem wód opadowych. Wyprawy sztukatorskie i szlachetne zaprawy (sztuczny kamień) w większości zachowane są również źle lub bardzo źle. są spękane, odspojone, na ich powierzchni widoczne są mikropęknięcia i zacieki oraz kolonie glonów, mchów i porostów,

ELEMENTY METALOWE

Elementy metalowe stosunkowo dobrze zachowane. Orzeł Wojska Polskiego i Krzyż Walecznych mocno zabrudzone pokryte warstwą patyny.

5. PROGRAM PRAC KONSERWATORSKICH

5.1 WNIOSKI I ZAŁOŻENIA KONSERWATORSKIE

Niniejszy program dotyczący pomnika zakłada konserwację profilaktyczną (zachowawczą) i techniczną obiektu z elementami konserwacji estetyzującej. W pierwszej kolejności należy odciąć je od źródła zawilgocenia. Elementy dekoracyjne metalowe należy poddać konserwacji zachowawczej. Nie przewiduje się prac odtworzeniowych. Jedynie planuje się wymianę okładziny schodka lastrykowego wokół pomnika na granit. Granit Strzegom płomieniowany i na poler. (stopień, policzek, stopień) oraz hydroizolację fundamentu.

Natomiast program dotyczący kwaterny zakłada wymianę okładziny lastrykowej na granitową, wymianę klocków pod tablice inskrypcyjne, wymianę krzyży, donic, wykonanie hydroizolacji pionowej fundamentu oraz remont 8 istniejących tablic inskrypcyjnych wykonanych z granitu polegającym na zeszlifowaniu istniejących starych liter wypolerowaniu i wykonaniu liternictwa wgłębnego w kolorze czarnym, uwzględniające zmianę w treści zgodnie z pismem Podkarpackiego Urzędu Wojewódzkiego S-VI.3110.49.2016.BU z dnia 18.01.2017 polegającej na:

- zmianie daty urodzenia przy nazwisku Niedzielski Józef na 5.10.1909 r. (nieprawidłowa 5.X.1904r)


- zmianie daty urodzenia przy nazwisku Ryzowski Józef na 19.01.1915 r (nieprawidłowa 19.1.1875r)

- zmianie przy nazwisku Stanisław Dukaczewski na Stanisław Dukaczewski

- zlikwidowaniu stopni wojskowych przy nazwisku POR. Włodzimierz Dolecki ur. 6.IV.1914 r

Wszystkie obiekty powinny zostać zabezpieczone przed dalszym niekorzystnym oddziaływaniem warunków atmosferycznych poprzez wykonanie zabiegu hydrofobizacji. Niezależnie od planowanych prac konserwatorskich należy zrealizować przewidziane w Dokumentacji Technicznej prace budowlane, renowacyjne i konstrukcyjne, zwł. przy izolacjach poziomej i pionowej fundamentu oraz przy wymianie kostki betonowej na granitową.

FIRMA HANDLOWO-USŁUGOWA
NADZÓR BUDOWLANY
Jan Wróbel
ul. Armii Krajowej 4, 38-100 Kolbuszowa
tel. 691 373 480
NIP 814-19 10-04, REGON 630437102

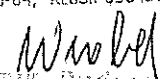
Technik Budowlany,
Jan Wróbel
Upr. bud. nr B 10009
tel. 22-72-063

5.2. SZCZEGÓŁOWY TECHNOLOGICZNY PROGRAM PRAC KONSERWATORSKICH

5.2.1. POMNIK

1. Wykonanie dokumentacji stanu zachowania.

FUNDAMENT POMNIKA

1. Skucie popękanego lastyrka wokół pomnika (schodek)
2. Rozebranie murku betonowego (ramy betonowej otaczającej pomnik poza schodkiem).
3. Odkopanie fundamentu z zewnątrz w celu wykonania izolacji pionowej
4. Odgrzybienie ścian przy pomocy szczotek stalowych
5. Czyszczenie właściwe: mycie wodą pod ciśnieniem; ciśnienie wody w zakresie 50 – 140 bar);
6. Wyrównanie powierzchni schodka otaczającego pomnik szpachlą do betonu (Betofix- szpachtel)
7. Wzmocnienie fundamentu preparatem Kiesol,
8. Hydroizolacja fundamentów, schodka . (Multi-Baudicht 2K)
9. Wykonanie okładziny schodka wokół pomnika z granitu (stopień,policzek,stopień). Granit Strzegom płomieniowany i na poler.
10. Obsypanie fundamentu piaskiem do wysokości podbudowy pod kostkę granitowa

GÓRA POMNIKA

1. Demontaż elementów metalowych i tablic z napisami
2. Wstępne oczyszczenie powierzchni kamienia na sucho w celu usunięcia luźnych zabrudzeń.
3. Usunięcie wszystkich wtórnych napraw w postaci fug ,kitów betonowych i zwietrzałych spoin przeżyłowanie spękań.
4. Czyszczenie właściwe:
 - a) mycie wodą pod ciśnieniem; ciśnienie wody w zakresie 50 – 140 bar);
 - b) doczyszczanie mechaniczne (ręczne) skalpelami, nożami, dłutami, kamieniami ściemnymi itp. z pozostałych nawarstwień powierzchniowych i zabrudzeń;
5. Odsoleń obiektu metodą migracji soli do rozszerzonego środowiska (okłady z wody destylowanej i waty celulozowej)
6. Dezynfekcja np. Remmers BFA przeciw grzybom
7. Wzmocnienie struktury osłabionych i osypujących się partii kamienia hydrofilnym preparatem krzemooorganicznym na bazie tetraetoksyilanu, np. Remmers KSE 300.
8. Iniekcja spękań, łusek i szczelin w kamieniu środkiem konsolidującym (drobne szczeliny dyspersją akrylową Primal AC-33,
9. Uzupelnienie ubytków w kamieniu i betonie przy użyciu gotowej szpachli do betonu BETOFIX-SZPACHTEL
10. Scalenie kolorystyczne uzupełnień laserunkową farbą krzemooorganiczną, np. Remmers Funcosil HISTORIC LASUR.
13. Impregnacja hydrofobowa roztworem żywicy silikonowej np. Remmers Funcosil – BI.

BIURO HANDLOWO-PROJEKTYWNE
NADZÓR BUDOWLANY
Jan Wróbel
ul. Armii Krajowej 4, 36-100 Kolbuszowa
tel. 013 73 188
NIP 614 154 56-01, REGON 621 37162

Jan Wróbel
Technik Budowlany
Jan Wróbel
Upr. bud. nr E-120/03
tel. 22-72-003

5.2.2 KWATERY

Ustalono następującą kolejność prac przy kwaterach:

1. Wykonanie dokładnej dokumentacji fotograficznej stanu zachowania przed konserwacją (zdjęcia w kolorze).
2. Rozbiórka starych tablic inskrypcyjnych, krzyży, wazonu
3. Demontaż płyt betonowych obłożonych lastrykiem na koronie kwater
4. Skucie lastryka z boku fundamentu (cokołu)
5. Rozbiórka kostki betonowej
6. Odkopanie fundamentu z zewnątrz i wewnątrz w celu wykonania izolacji pionowej
7. Odgrzybianie ścian przy pomocy szczotek stalowych
8. Czyszczenie właściwe: mycie wodą pod ciśnieniem; ciśnienie wody w zakresie 50 – 140 bar);
9. Wyrównanie powierzchni korony fundamentu oraz boków po skutym lastryku szpachlą do betonu (Betofix- szpachtel)
10. Wzmocnienie fundamentu preparatem Kiesol,
11. Hydroizolacja fundamentów kwater od zewnątrz i wewnątrz . (Multi-Baudicht 2K)
12. Montaż nowych płyt granitowych na koronie fundamentu kwater wykonanych z granitu Strzegom płomieniowany i na poler. Wymiary płyt wg projektu mogiły nr 1,2
13. Montaż nowych płyt granitowych na bokach fundamentu kwater od strony zewnętrznej wykonanych z granitu Strzegom płomieniowany i na poler. Wymiary płyt wg projektu mogiły nr 1,2
14. Remont 8 istniejących tablic inskrypcyjnych wykonanych z granitu polegającym na zeszlifowaniu istniejących starych liter wypolerowaniu
15. Wykonanie i montaż nowych klocków pod tablice inskrypcyjne granit szary strzegomski
16. wykonaniu liternictwa wgłębnego w kolorze czarnym, uwzględniające zmianę w treści zgodnie z pismem Podkarpackiego Urzędu Wojewódzkiego S-VI.3110.49.2016.BU z dnia 18.01.2017 polegającej na:
 - zmianie daty urodzenia przy nazwisku Niedzielski Józef na 5.10.1909 r.(nieprawidłowa 5.X.1904r
 - zmianie daty urodzenie przy nazwisku Ryzowski Józef na 19.01.1915 r (nieprawidłowa 19.I.1875r
 - zmianie przy nazwisku Stanisław Dukoczewski na Stanisław Dukaczewski
 - zlikwidowaniu stopni wojskowych przy nazwisku POR.Włodzimierz Dolecki ur.6.IV1914
17. Wymiana krzyży na krzyże granitowe granit szary strzegomski- płomieniowany.
18. Obsypanie fundamentu piaskiem do wysokości podbudowy pod kostkę granitowe
19. Wymiana obrzeży trawnikowych betonowych na granitowe.
20. Wykonanie opaski wokół całości pomnika i kwater w kostce granitowej Strzegom zgodnie z projektem zagospodarowania
21. Wykonanie opisowo-fotograficznej dokumentacji po wykonawczej.

5.2.3 ELEMENTY METALOWE

1. Oczyszczenie elementów odlewów metalowych z patyny poprzez szkielkowanie i zabezpieczenie przed powstawaniem patyny WERNIKSEM
2. Oczyszczenie elementów metalowych (kotew) z produktów korozji i zabezpieczenie antykorozyjne farbą Hammerite, ewentualna wymiana skorodowanych kotew na nowe mosiężne lub ze stali niekorodującej.
3. Powtórne zamontowanie elementów zdemontowanych oraz ewentualne dodatkowe wzmocnienie mocowania w sposób mechaniczny kotwami ze stali niekorodującej.

FIRMA HANDLOWO-USŁUGOWA
NADEOK BUDOWLANEY
Jan Wróbel
ul. Armii Krajowej 4, 36-100 Kołbuszowa
tel. 691 3731480
NIP 814-087-1000 Regon 810437162

Technik Budowlany
Jan Wróbel
Up. bud. nr 3 140/00
tel. 22-72-603

Fol. nr 1.



FIRMA HANDLOWO-PROJEKTYWNA
NADZÓR BUDOWLANY
Jan Wiśbel
ul. Armii Krajowej 4, 36-100 Kolbuszowa
tel. 691 373 188
NIP 814-187-50-04, REGON 63237162

Technik Budowlany
Jan Wiśbel
Up. Bud. nr 5 180738
tel. 22-72-013

Wiśbel

Fot. nr 2



FIRMA HANDLOWO-WYSTAWA
NADZÓR BUDOWLANY
Jan Wróbel
ul. Armii Krajowej 4, 16-100 Kolbuszowa
tel. 601 373 488
NIP 614-107-96-04, REGON 625037102
Technik Budowlany
Jan Wróbel
Upr. Bud. nr 2/12020
tel 22-92-059

Wróbel

Fot. m 3

CHWAŁA

POLEGŁYM W WALCE Z HITLEROWSKIM NAJĘDZICĄ

W OBRONIE KOLEKTYWNEJ DNIA 9 IX 1939

FIRMA HANDLOWO-PROJEKTYWNA
NADZÓR BUDOWLANY
Jan W.obel
ul. Armii Krajowej 4, 36-100 Kolbuszowa
tel. 691 373 483
NIP 614-100-04, REGON 62237162

Technik Budowlany
Jan W.obel
Upisany 12.11.2020
tel. 22-72-003

W.obel

Fot. nr 4



FIRMA HANDLOWO-PRACOWNIA
NADZÓR BUDOWLANY
Jan Wóbel
ul. Armii Krajowej 4, 26-100 Kolbuszowa
Tel. 501 373 188
NIP 614-127-50-04. KRS 000037102

Technik Budowlany
Jan Wóbel
Upis 100, nr 8 130203
tel. 22-72-613

Wóbel

Fot. m. S.




FIRMA HANDLOWO-PRACOWNICZA
NADZÓR BUDOWLANY
Jan Wróbel
ul. Armii Krajowej 4, 36-100 Kolbuszowa
tel. 691 373 483
NIP 814-172-0-04, REGON 62227162

Technik Budowlany
Jan Wróbel
Up. Bud. nr 8 10553
tel. 22-72-003

Wróbel

Fol. nr 6.

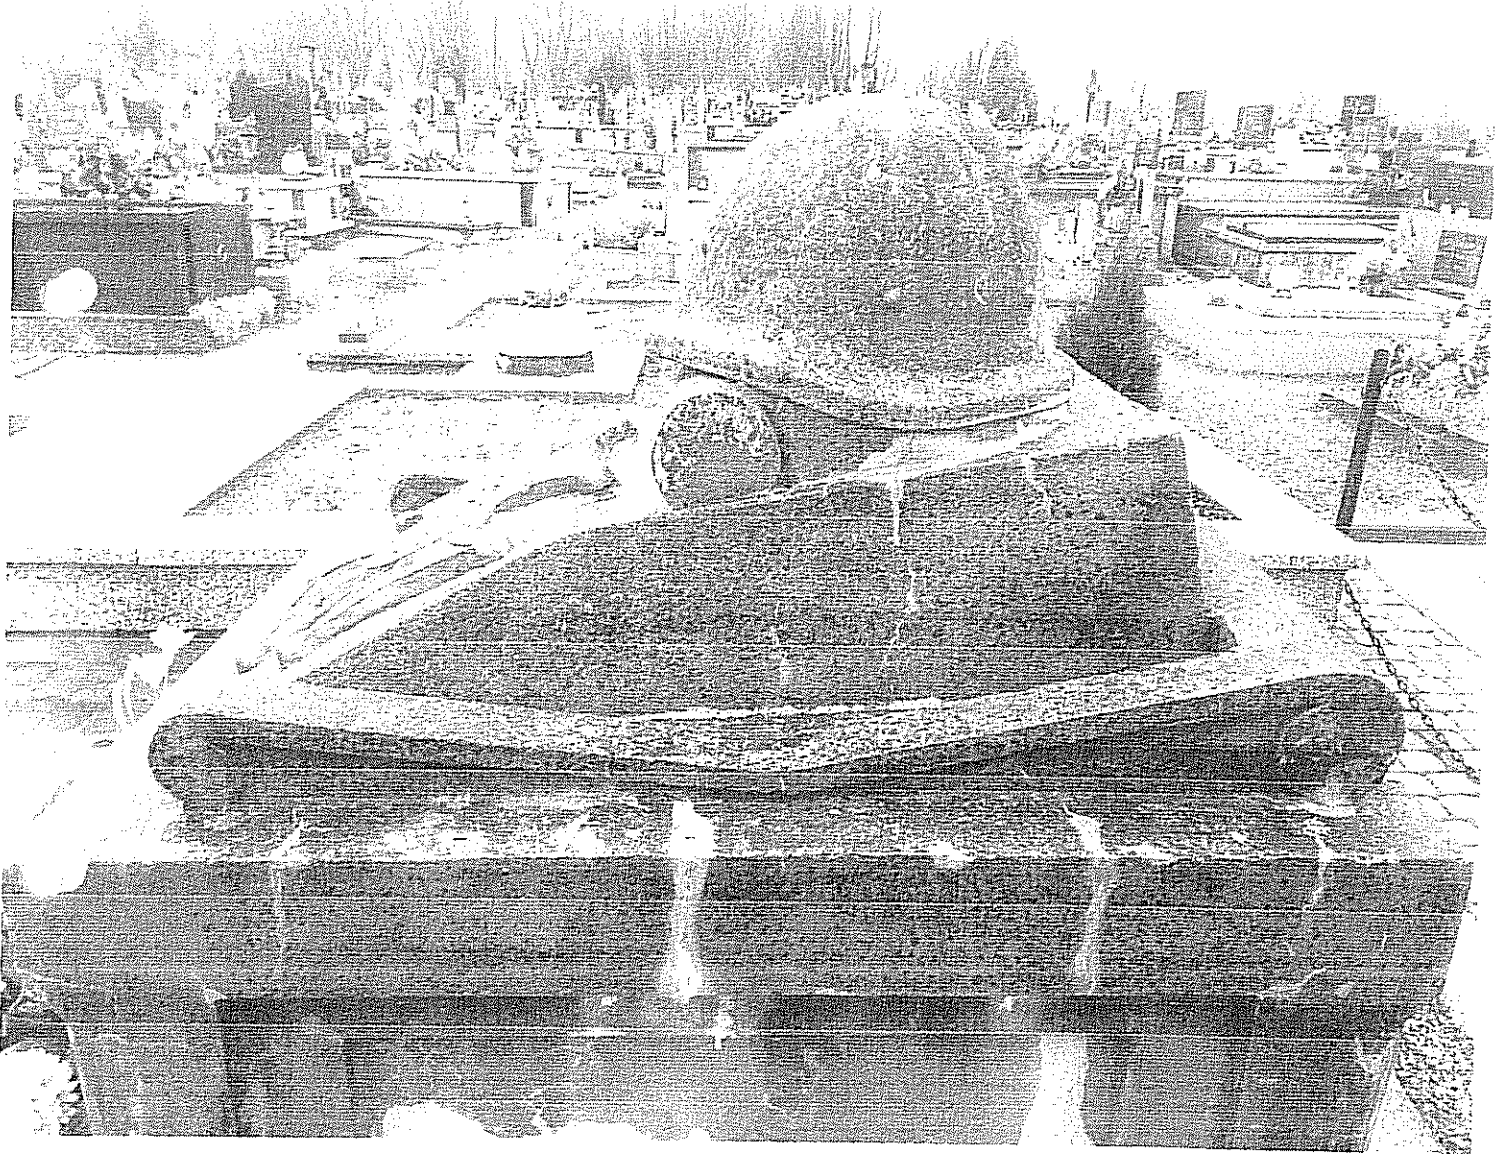


FIRMA HANDLOWO-PRACOWNIA
NADZÓR BUDOWLANY
Jan Wióbel
ul. Armii Krajowej 4, 35-180 Kolbuszowa
tel. 691 573 485
NIP 614-187-01 001, BIXION 622-37162

Technik Budowlany
Jan Wióbel
Upr. Bud. nr 5 188/00
tel. 22-77-0-3

Wióbel

Fot. nr. 7

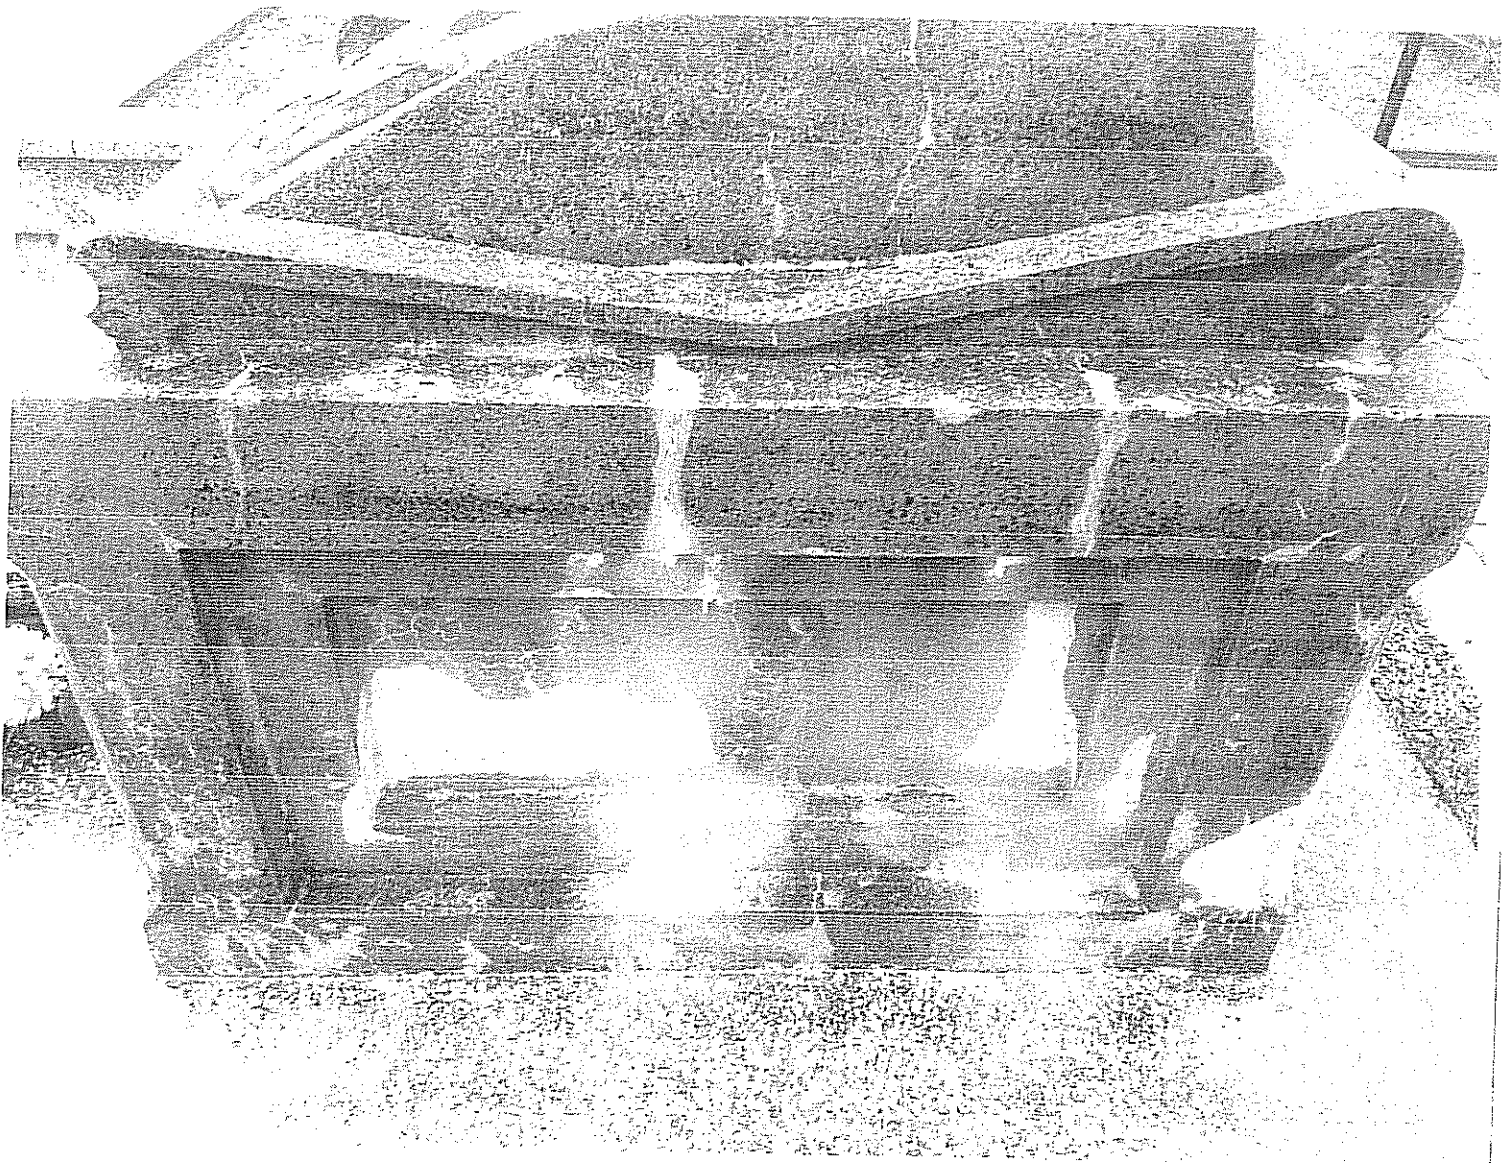

FIRMA HANDLOWA "MISTYVA"
NADZÓR BUDOWLANY
Jan Wróbel
ul. Armii Krajowej 4, 06-100 Kolbuszowa
tel. 691 373 483
NIP 814-187-00-04, REGON 62737162

Technik Budowlany
Jan Wróbel
Upz. Bud. nr 5 100/03
tel. 22-72-003

Wróbel

Fol. nr. 8



UOZ/T.1 – 4149 / 1 / 10

Wojewódzki Urząd Ochrony Zabytków
z/s w Przemyślu
Delegatura w Tarnobrzegu
39-500 Tarnobrzeg, ul. 1 Maja 4 a
tel./fax (0-15) 822 81 61
NIP 795-20-71-175, REGON 005078700-00046

Tarnobrzeg, 2010-01-29

ZAŚWIADCZENIE Nr 1 / 10

Na podstawie § 8 ust. 1 i 2 Rozporządzenia Ministra Kultury z dnia 9 czerwca 2004 roku w sprawie prowadzenia prac konserwatorskich, restauratorskich, robót budowlanych, badań konserwatorskich, architektonicznych, także innych działań przy zabytku wpisanym do rejestru zabytków oraz badań archeologicznych, poszukiwań ukrytych lub porzuconych zabytków ruchomych. (Dz.U. Nr 150, poz. 1579) oraz art. 217 Kodeksu postępowania administracyjnego także upoważnienia Podkarpackiego Wojewódzkiego Konserwatora Zabytków z dnia 27 września 2004 r.

stwierdzam

na podstawie przedstawionych dokumentów, że tech. bud. Jan Wróbel, zam. ul. Armii Krajowej 4, 36 – 100 Kolbuszowa urodzony 8 października 1959 r. w Lesku, gm. loco, pow. loco posiada kwalifikacje zawodowe do kierowania i nadzorowania prac budowlanych przy nieruchomych obiektach zabytkowych

Zaświadczenie może być anulowane w przypadku zaistnienia okoliczności uzasadniających podjęcie takiej decyzji.

Niniejsze zaświadczenie nie zwalnia od obowiązku każdorazowego uzyskania zezwolenia Wojewódzkiego Konserwatora Zabytków na prowadzenie prac przy zabytkach, określonych przepisami powołanego wyżej rozporządzenia.

Kopię zaświadczenia składa się do akt znajdujących się przy rejestrze wydawanych zaświadczeń kwalifikacjach

Zaświadczenie wydaje się na wniosek zainteresowanego.

Pobrano opłatę skarbową w wysokości 17,00 zł

Z up. Podkarpackiego Wojewódzkiego
Konserwatora Zabytków
mgr Danusia Komada
Kierownik Delegatury

Otrzymują:

1. Pan Jan Wróbel, Kolbuszowa
2. A/a

SS

Wróbel

Nr 2-540/15

DECYZJA O STWIERDZENIU PRZYGOTOWANIA ZAWODOWEGO
do pełnienia samodzielnych funkcji technicznych w budownictwie

Na podstawie § 5 ust.1 pkt.2, § 5 ust.2, § 6 ust.2, § 7 oraz § 13 ust.1 pkt 2 - lit. - rozporządzenia Ministra Gospodarki Terenowej i Ochrony Środowiska z dn.20 lutego 1975 r.w sprawie samodzielnych funkcji technicznych w budownictwie /Dz.U.Nr 8,poz.46 z późniejszymi zmianami/ stwierdzam, że

PAN/I/ JAN WRÓBEL - tech. budowlany

urodzony/a/ dnia 8 października 1955 r. w Lesku

posiada przygotowanie zawodowe upoważniające do wykonywania samodzielnych funkcji
= Kierownika budowy i robót


w specjalności = konstrukcyjno - budowlanej

w zakresie

PAN/I/ JAN WRÓBEL

jest upoważniony/a/ do:


- 1/ kierowania, nadzorowania i kontrolowania budowy i robót, kierowania i kontrolowania wytwarzanie konstrukcyjnych elementów budowlanych oraz kontrolowania stanu technicznego w zakresie wszelkich budynków i innych budowli - z wyjątkiem znanych rozwiązań konstrukcyjnych, z wyłączeniem linii, węzłów i stacji kolejowych, dróg i nawierzchni lotniskowych, mostów, budowli hydrotechnicznych i wodnomelioracyjnych,
- 2/ sporządzania projektów w zakresie rozwiązań architektonicznych budynków inwentarskich i gospodarczych, adaptacji projektów powtarzalnych innych budynków oraz sporządzania planów zagospodarowania działki związanych z realizacją tych budynków. ---

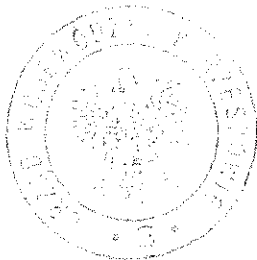

2010 2010
Jan Wróbel
Budynek: ...
ul. ...

~

Wróbel

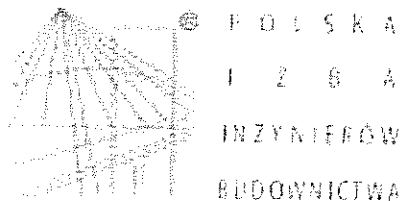

Zaświadczenie

o numerze weryfikacyjnym:

PDK-WTH-2IC-6BF *

Pan Jan Wróbel o numerze ewidencyjnym PDK/BO/1386/03
adres zamieszkania ul. A. Krajowej 4, 36-100 Kolbuszowa
jest członkiem Podkarpackiej Okręgowej Izby Inżynierów Budownictwa i posiada wymagane
ubezpieczenie od odpowiedzialności cywilnej.
Niniejsze zaświadczenie jest ważne do dnia 2017-08-31.

Zaświadczenie zostało wygenerowane elektronicznie i opatrzone bezpiecznym podpisem elektronicznym
weryfikowanym przy pomocy ważnego kwalifikowanego certyfikatu w dniu 2016-08-30 roku przez:

Zbigniew Detyna, Przewodniczący Rady Podkarpackiej Okręgowej Izby Inżynierów Budownictwa.

(Zgodnie art. 5 ust 2 ustawy z dnia 18 września 2001 r. o podpisie elektronicznym (Dz. U. 2001 Nr 130 poz. 1450) dane w postaci
elektronicznej opatrzone bezpiecznym podpisem elektronicznym weryfikowanym przy pomocy ważnego kwalifikowanego certyfikatu są
równoważne pod względem skutków prawnych dokumentom opatrzonym podpisami własnoręcznymi.)

* Weryfikację poprawności danych w niniejszym zaświadczeniu można sprawdzić za pomocą numeru weryfikacyjnego zaświadczenia na
stronie Polskiej Izby Inżynierów Budownictwa www.piiib.org.pl lub kontaktując się z biurem właściwej Okręgowej Izby Inżynierów
Budownictwa.