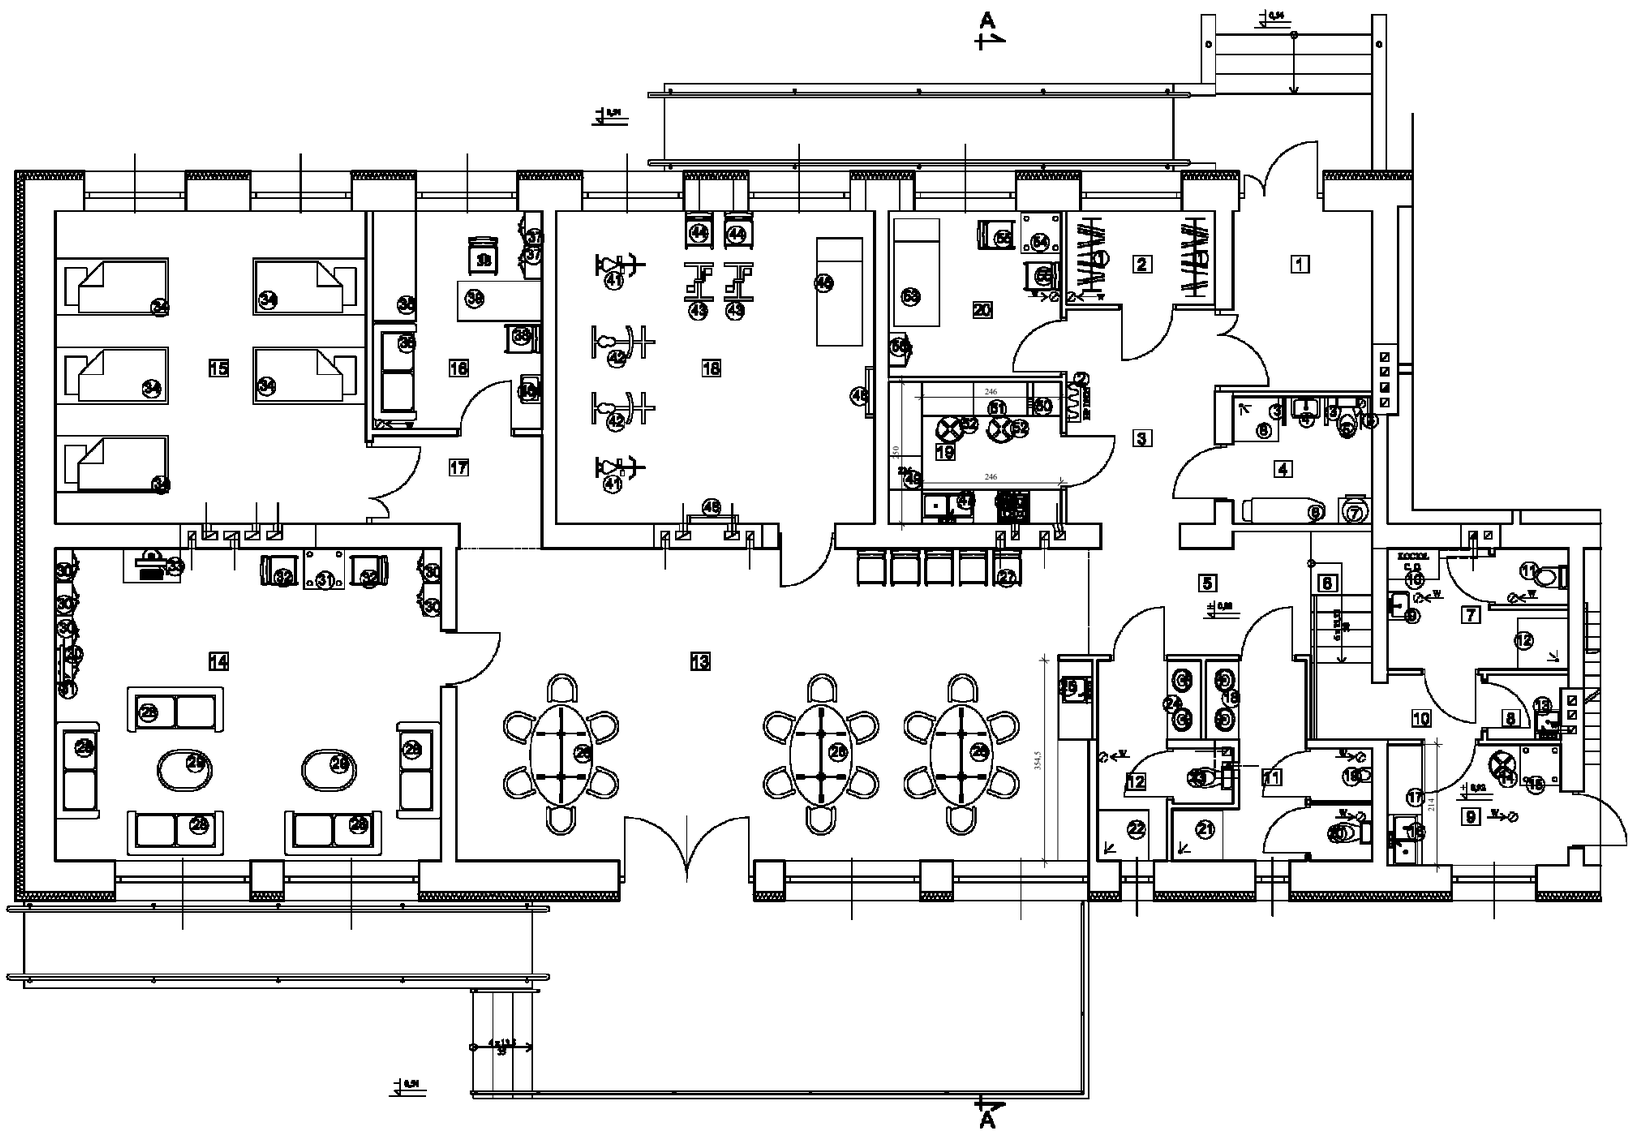

Nr	POMIESZCZENIE	POSADZKA	POWIERZCHNIA [m²]
1	WIATROLAP	WYKŁADZINA PCV	7,77
2	SIATNIA	WYKŁADZINA PCV	4,28
	① WYKŁADZINA UDZIAŁOWA - SET 2		
3	KORYTARZ	WYKŁADZINA PCV	5,97
	② ZESTAW - HP DESI - SET 1		
4	ŁAZIENKA DLA NIEPEŁNOSPRAWNYCH	TERAKOTA	5,90
	① KOMPLET ZABEZPIECZEŃ I PORĘCZY DLA OSÓB NIEPEŁNOSPRAWNYCH ② UMYWALKA DLA NIEPEŁNOSPRAWNYCH Z KOMPLETEM ARMATURY ③ MISKA MIEDNOWA DLA NIEPEŁNOSPRAWNYCH KPL ④ DESKA DO PRASOWANIA ⑤ PRALKA ⑥ PRYSZNIC Z ARMATURĄ, UCHWYTEM		
5	KORYTARZ	WYKŁADZINA PCV	1,78
6	SCHODY	LASTRYKO	3,97
7	ZESPÓŁ SZATNIOWO SANITARNY PRACOWN.	TERAKOTA	6,48
	① UMYWALKA Z KOMPLETEM ARMATURY ② SZCZOTKOWNIK ③ MISKA MIEDNOWA KPL ④ KABINA PRYSZNICOWA Z ARMATURĄ		
8	PORZĄDKOWE	TERAKOTA	1,54
	① ZLEW ZECHOWY Z ARMATURĄ I SŁAWKĄ DO WĘŻA		
9	SOCJALNE	WYKŁADZINA PCV	6,67
	① KRZESŁO ② STOLIK ③ ZLEW DWUKOMOROWY Z ARMATURĄ ④ ZABUDOWA MEBLOWA Z BLATEM ROBOCZYM ORAZ SZAFKAMI POD BLATEM		
10	KORYTARZ	WYKŁADZINA PCV	1,94
11	WC MĘSKIE	TERAKOTA	8,23
	① ZESTAW DWÓCH UMYWALEK Z BLATEM ORAZ JEDNOLITEM ARMATURY ② PISUAR KPL ③ MISKA MIEDNOWA KPL ④ KABINA PRYSZNICOWA Z KPL ARMATURY		
12	WC DAMSKIE	TERAKOTA	5,97
	① KABINA PRYSZNICOWA Z KPL ARMATURY ② MISKA MIEDNOWA KPL ③ ZESTAW DWÓCH UMYWALEK Z BLATEM ORAZ JEDNOLITEM ARMATURY		
13	HALL-SALA ZAJĘĆ	PARKIET	61,88
	① UMYWALKA Z KOMPLETEM ARMATURY NA BLACIE ROBOCZYM Z SEPARATOREM BLATEM ② STOLY (3 SET) I KRZESŁA (18 SET) ③ ZABUDOWA - SET 5		
14	SALA REHABILITACYJNA	WYKŁADZINA PCV	37,77
	① KANAPA WYPOCZYNKOWA - SET 5 ② STOLIK / ŁAWA - SET 2 ③ SZAFKA / REGAŁ - SET 6 ④ STOLIK ⑤ KRZESŁA - SET 2 ⑥ ZESTAW KOMPUTEROWY WRAZ Z ZESTAWEM MEBLOWYM (BIURKO+ KRZESŁO)		
15	SALA WYPOCZYNKU	WYKŁADZINA PCV	30,35
	① ŁÓŻKA WYPOCZYNKOWE		
16	POKÓJ FIZJOTERAPII	WYKŁADZINA PCV	11,45
	① LEŻANKA ② KANAPA WYPOCZYNKOWA ③ SZAFA - SET 2 ④ KRZESŁA - SET 2 ⑤ BIURKO ⑥ UMYWALKA Z KOMPLETEM ARMATURY		
17	KORYTARZ	WYKŁADZINA PCV	5,25
18	SALA REHABILITACJI RUCHOWEJ	WYKŁADZINA PCV	51,31
	① SPRZĘT FITNESS - ROWEREK - SET 2 ② SPRZĘT FITNESS - WIOŚLARZ - SET 2 ③ SPRZĘT FITNESS - ROTOR - SET 2 ④ KRZESŁA - SET 2 ⑤ ŁAZANKA - SET 1 ⑥ DRABINKI DO ĆWICZEŃ - SET 2		
19	ANEKS KUCHENNY	WYKŁADZINA PCV	7,57
	① ZLEW DWUKOMOROWY - Z KPL ARMATURY ② KUCHENKA 4 PALNIKOWA Z PIEKARNIKIEM ③ ZMYWARKA ④ LODÓWKA Z KAMIENIĄCZKĄ ⑤ ZESTAW MEBLI KUCHENNYCH ⑥ TABORET - SET 2		
20	POM. TERAPII BEHAW.	WYKŁADZINA PCV	8,91
	① LEŻANKA ② BIURKO - SET 1 ③ KRZESŁO - SET 2 ④ SZAFA - SET 1		

RZUT PARTERU
POGLĄDOWY

CZĘŚĆ ISTNIEJĄCA

CZĘŚĆ PROJEKTOWANA

CZĘŚĆ ISTN. DO ROZBIÓRKI

Nr.	POMIESZCZENIE	POSADZKA	POWIERZCHNIA [m²]
1	WIATROLAP	WYKŁADZINA PCV	7,77
2	SIATNIA	WYKŁADZINA PCV	4,28
3	KORYTARZ	WYKŁADZINA PCV	5,97
4	ŁAZIENKA DLA NIEPEŁNOSPRAWNYCH	TERAKOTA	5,90
5	KORYTARZ	WYKŁADZINA PCV	7,78
6	SCHODY	LASTRYKO	3,97
7	ZESPÓŁ SZATNIOWO SANITARNY PRACOWN.	TERAKOTA	6,48
8	PORZĄDKOWE	TERAKOTA	1,54
9	SOCJALNE	WYKŁADZINA PCV	6,67
10	KORYTARZ	WYKŁADZINA PCV	1,94
11	WC MĘSKIE	TERAKOTA	8,23
12	WC DAMSKIE	TERAKOTA	5,97
13	HALL-SALA ZAJĘĆ	PARKIET	61,88
14	SALA KLUBOWA	WYKŁADZINA PCV	37,77
15	SALA WYPOCZYNKU	WYKŁADZINA PCV	30,35
16	POKÓJ FIZJOTERAPII	WYKŁADZINA PCV	11,45
17	KORYTARZ	WYKŁADZINA PCV	5,25
18	SALA REHABILITACJI RUCHOWEJ	WYKŁADZINA PCV	51,31
19	ANEKS KUCHENNY	WYKŁADZINA PCV	7,57
20	POM. TERAPII BEHAW.	WYKŁADZINA PCV	8,91
	SUMA		266,29

Powierzchnia użytkowa	441,88 m²

Załącznik nr 4

UWAGA: WSZYSTKIE WYMIARY NA WYMIARACH SIECI WEWNĘTRZNEJ
UWAGA! PRZED RZĄDOWIENIEM ROZŁADUNKI PROSZĘ SPRAWDZIĆ WYMIARY OTWORÓW W MIEJSCU

PRAWA AUTORSKIE ZASTRZEŻONE
KOPIOWANIE W CAŁOŚCI, ROZPOWSZECHNIANIE, CZĘŚCI KOPIOWANIE I ROZPOWSZECHNIANIE ZABRONIONE

BRANŻOWA:	Przemysław Pietrykowski mgr inż. Damian Pietrzko	
PROJEKTOWA:	ul. Zamenhofa nr 19 20-444 Lublin	
INWESTOR:	Gmina Łuków ul. Obrońców Pokoju 31 08-300 Łuków	
NAZWA INWESTYCJI:		SKALA: Architektoniczna
ADRES INWESTYCJI:		SKALA: 1:50
BRANŻA:		WERSJA/DATA:
OPRACOWAŁ:	UPR. NR:	DATA: / PODPIS:
PROJEKTANT:	UPR. NR:	DATA: / PODPIS:
SPRAWDZIŁ:	UPR. NR:	DATA: