
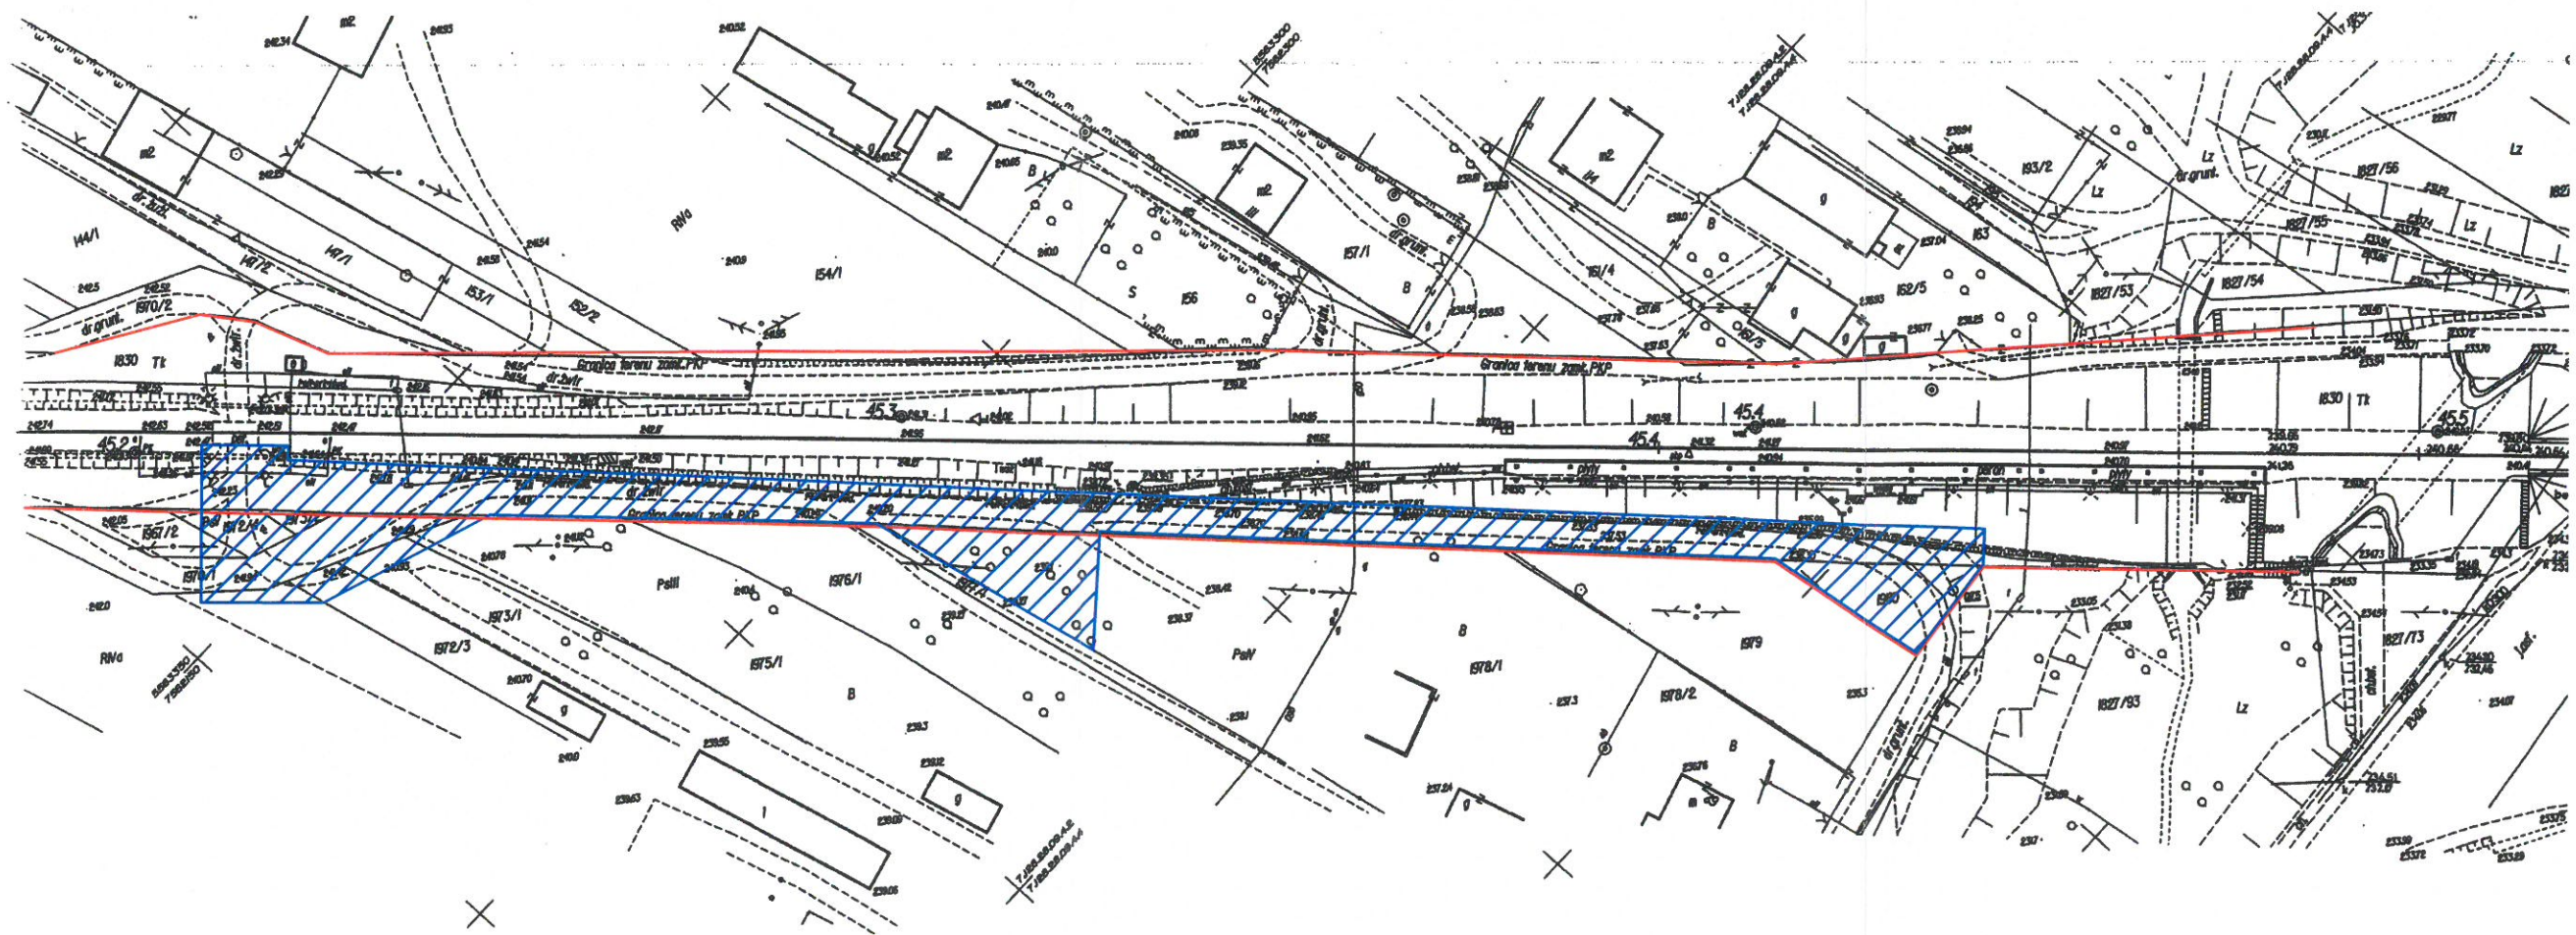


załącznik nr 5 - Mapa z planowaną lokalizacją budowy drogi dojazdowej  
przy przystanku osobowym w Widelce

LEGENDA :

-  - linie rozgraniczające pasa kolejowego
-  - lokalizacja budowy drogi dojazdowej



✕

Alan